






Szczegół "A" skala 1:25

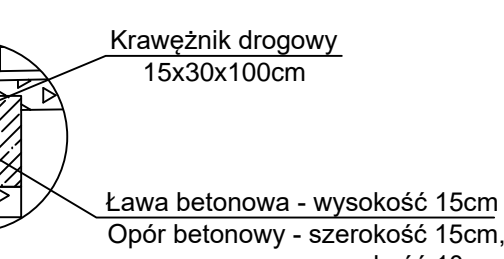

Szczegół "B" skala 1:25

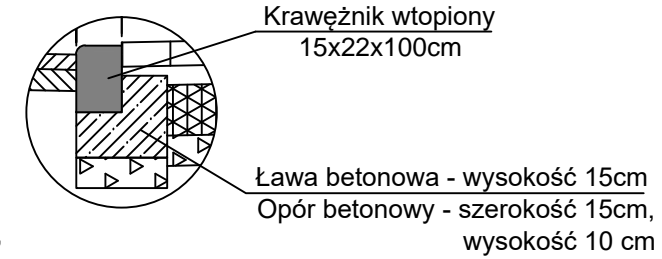

Szczegół "C" skala 1:25

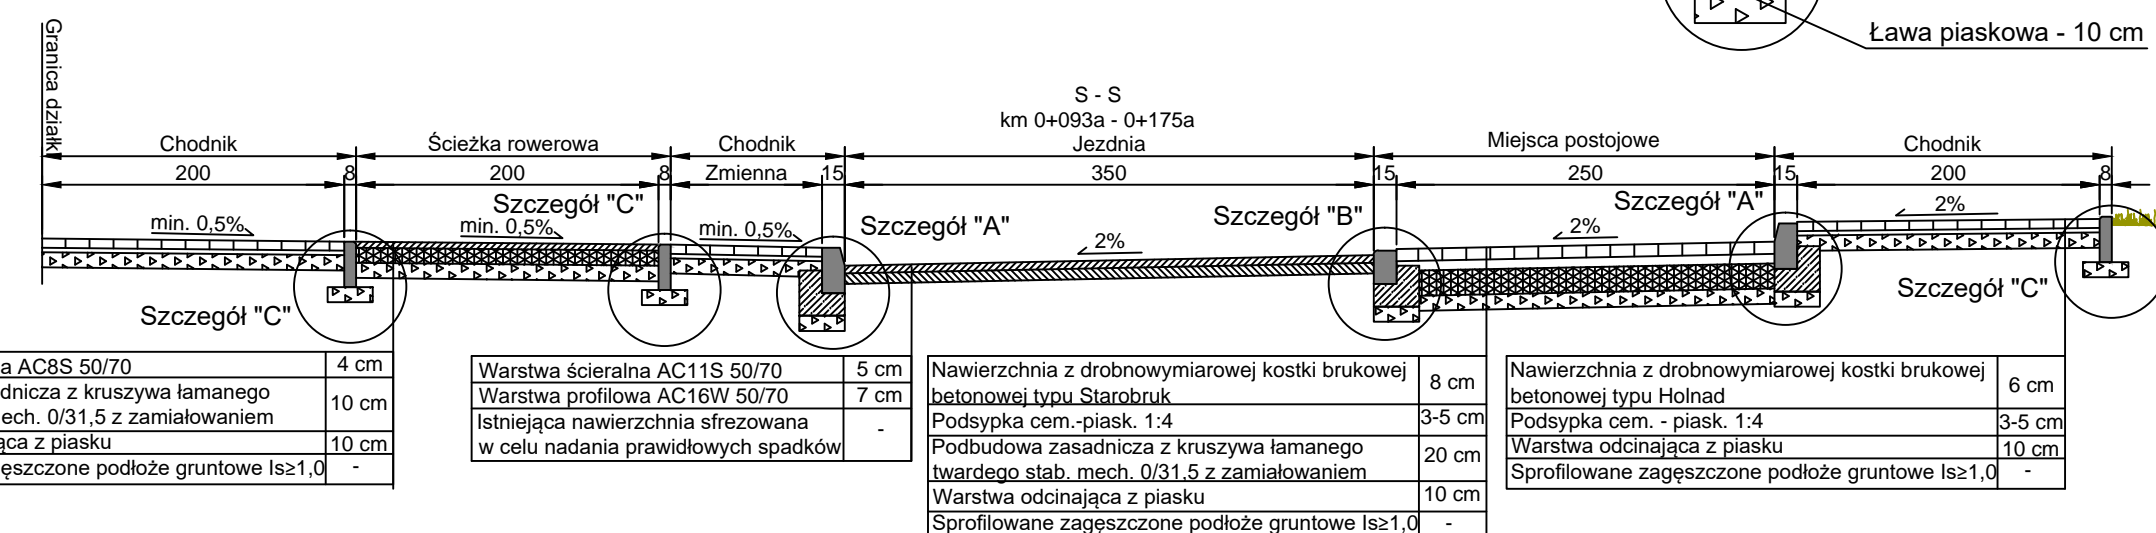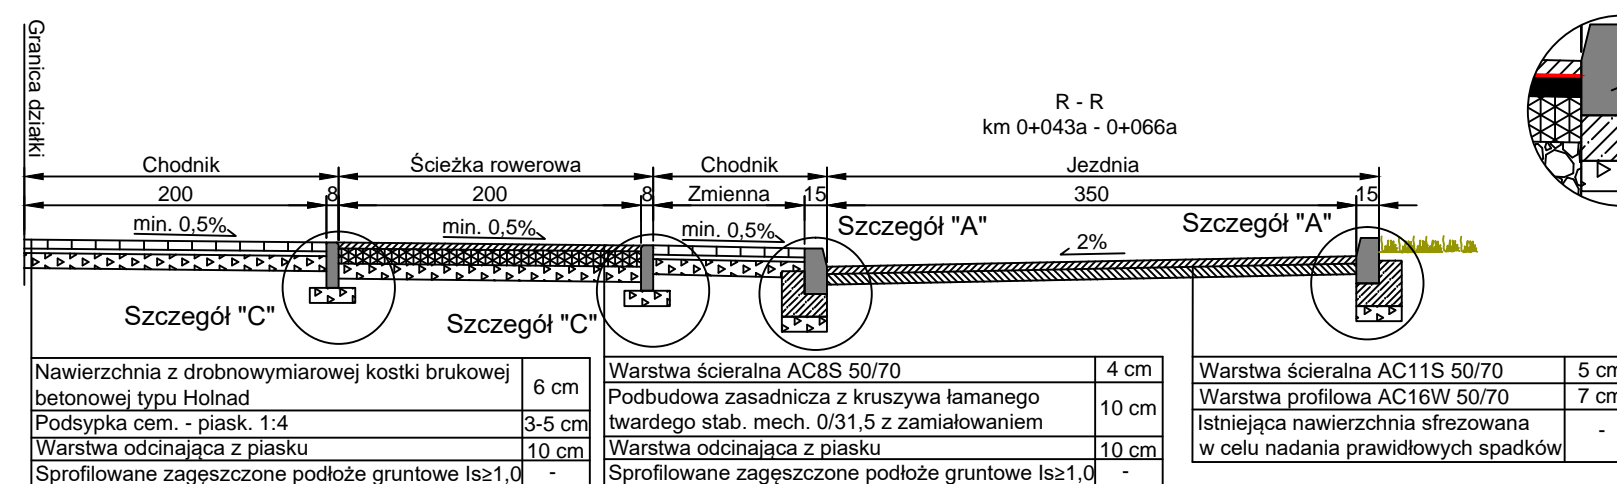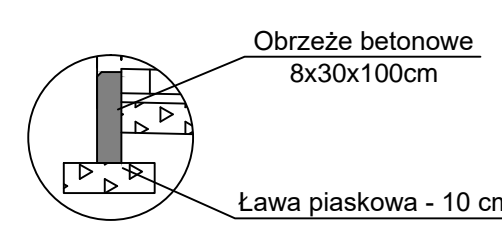

Nazwa inwestycji:	Rozbudowa drogi powiatowej nr 2814C Samszyce - Izba Kujawska		
Lokalizacja:	Województwo kujawsko - pomorskie, powiat włocławski, gmina Izba Kujawska, miejscowości Świszewy, Kazimierowo, Izba Kujawska		
Inwestor:	 Powiat Włocławski		
Stadium dokumentacji:	Projekt Wykonawczy		
Nazwa arkusza:	Projekt Zagospodarowania Terenu		
Biurowisko projektowe:	 Usługi Drogowe Usługi Drogowe Sergiusz Makowski ul. Kaliska 87a 87-800 Włocławek kor.: ul. Kaliska 83/63 87-800 Włocławek tel. 785 46 12 73 e-mail: uslugi.drogowe@gmail.com www.facebook.com/uslugi.drogowe		
Projektant:	mgr inż. Sergiusz Michał Makowski	Podpis:	
Projektant sprawdzający:	inż. Mariusz Jabłoński	Podpis:	
Brzoza:	DROGOWA	Skala:	1:50
Data:	7.07.2017 r.	Nr arkusza:	4.2