


MAPA

SYTUACYJNO-WYSOKOŚCIOWA. OBRĘB:

SKALA 1:.....

GMINA:

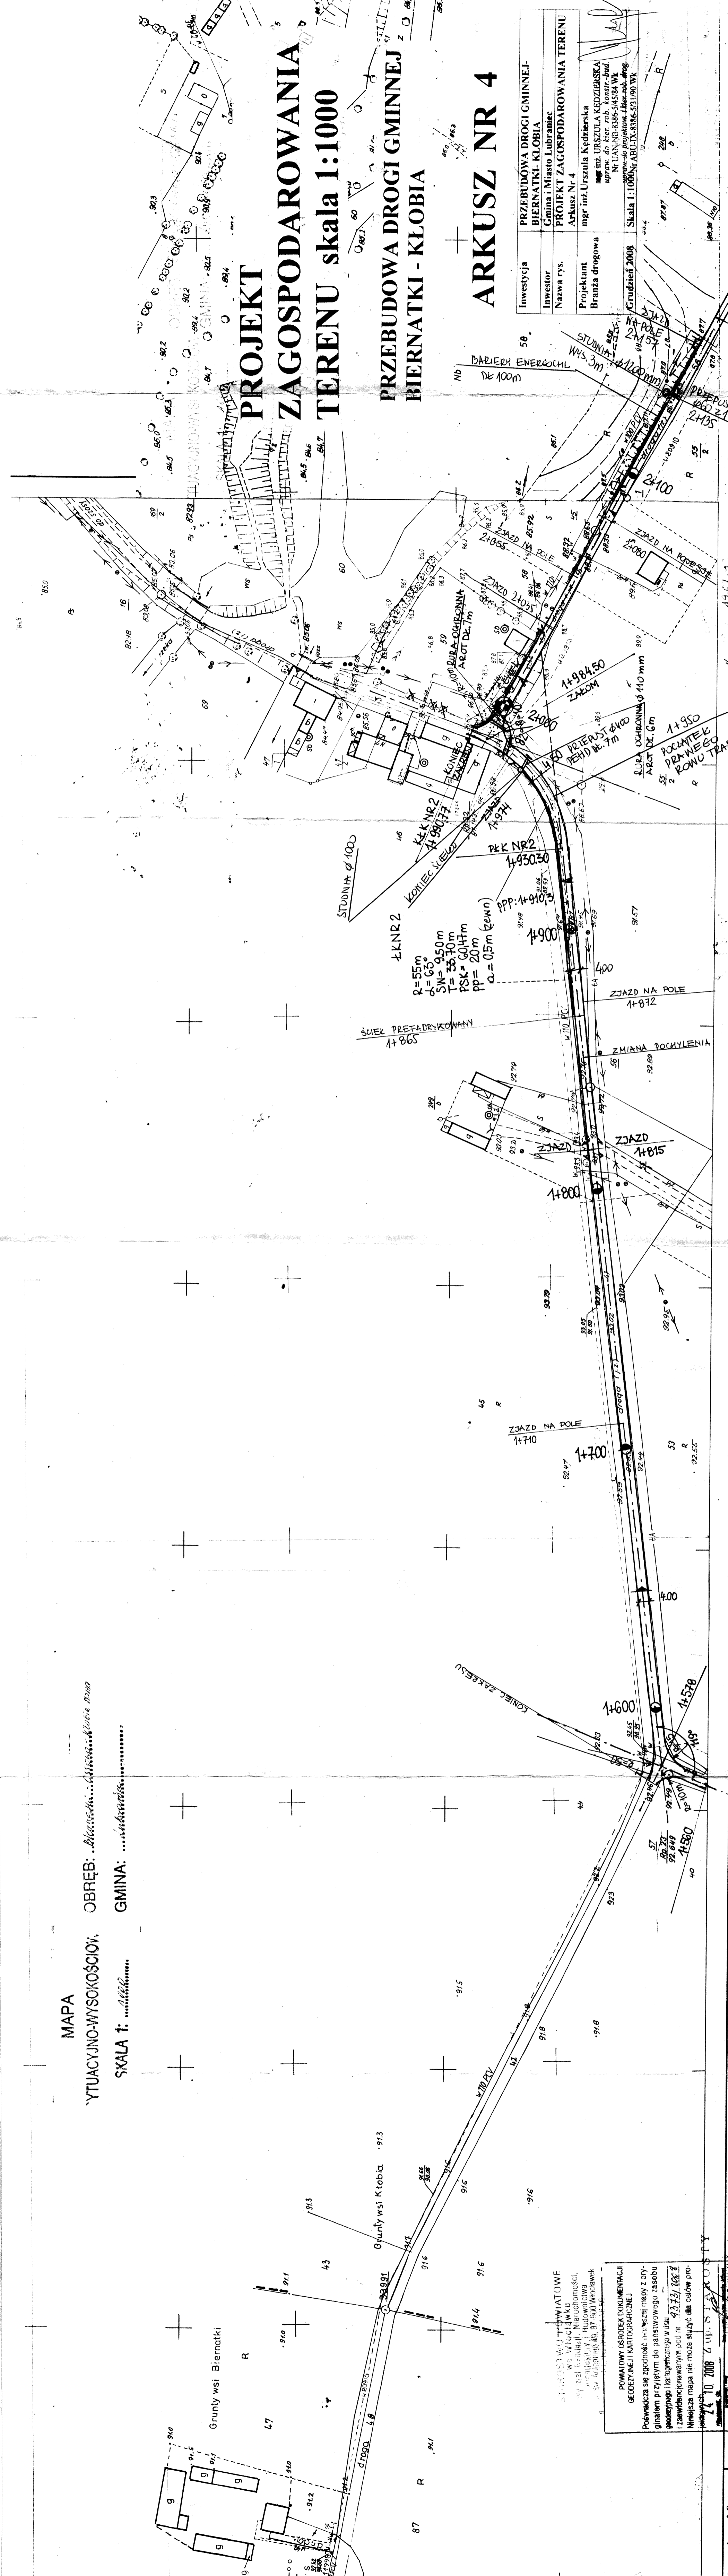

PROJEKT ZAGOSPODAROWANIA TERENU skala 1:1000

PRZEBUDOWA DRUGI GMINNEJ BIERNATKI - KLOBIA

ARKUSZ NR 4

Investycja	PRZEBUDOWA DRUGI GMINNEJ BIERNATKI - KLOBIA
Investor	Gmina Miasto Lubraniec
Nazwa rys.	PROJEKT ZAGOSPODAROWANIA TERENU Arkusz Nr 4
Projektant	mgr inż. Urszula Kędzierska
Branka drogowa	mapa nr URSZULA KĘDZIEJSKA upr. do kier. rob. konstr.-bud. nr URSZULA KĘDZIEJSKA 545/84 WK
Grudzień 2008	Skala 1:1000, ABLIK. 3186-53190 WK

365.434.082 III-890-624 (B-b)

Powierzchnia: 9,14

Województwo Włocławek
Gmina Lubraniec

OSSOWO

Mapa sytuacyjno - wysokościowa 1:1000

1. Odnowa pozioma: ukł. 1985, polipropylowa 1400.
2. Wysokościowa: paz. odn. - Kronizacja niwelacja v.k.
3. Pomiar szeregowy: metoda bezpośrednia
4. Wysokościowy: metoda niwelacji przekrojów.
5. Mapa: osnowa i sytuacja terenowa różnie.
6. Wykonawca: Woj. Biuro Geodezyj i T.R. we Włocławku rok 1977/78 Nr. ka. rob. 486-0-52/77

SZCZEGÓLNY

III-890-624 (B-b)

Wojewódzkie Biuro Geodezyj i T.R. we Włocławku
Kierownik Pracowni: Krystian Mazur
1.V.1978
3.VIII.81.VIII.

Główny Inżynier
inż. E. Krajewski
inż. J. Siwinski

KEG 3628-57/97

55.434.082

Województwo Włocławek
Gmina Lubraniec

OSSOWO

Wierzchnia: 70,72