




RZUT PIĘTRA 1:50

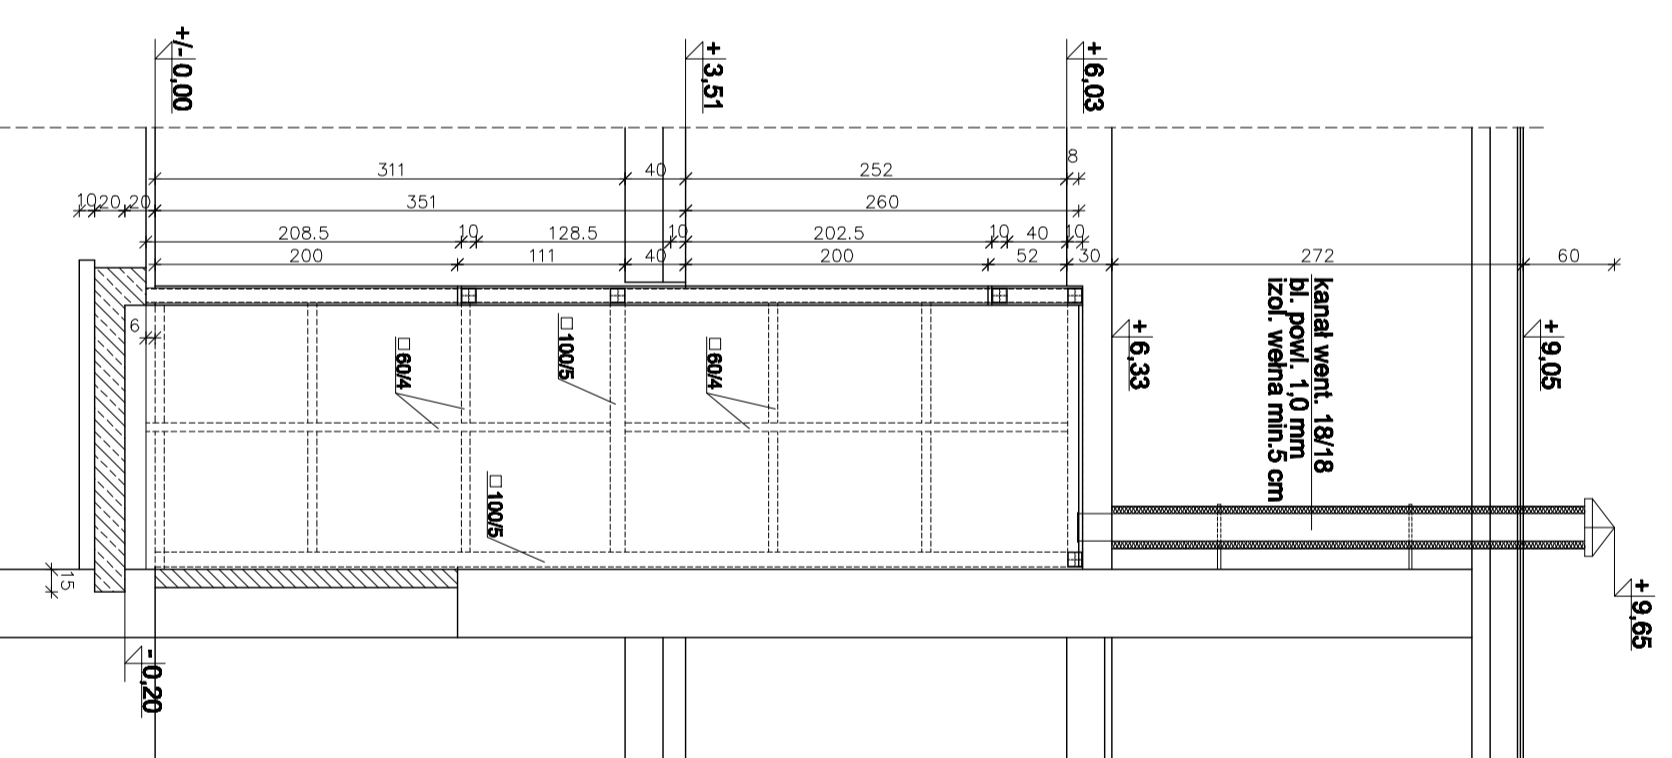

PRZEKRÓJ A - A 1:50

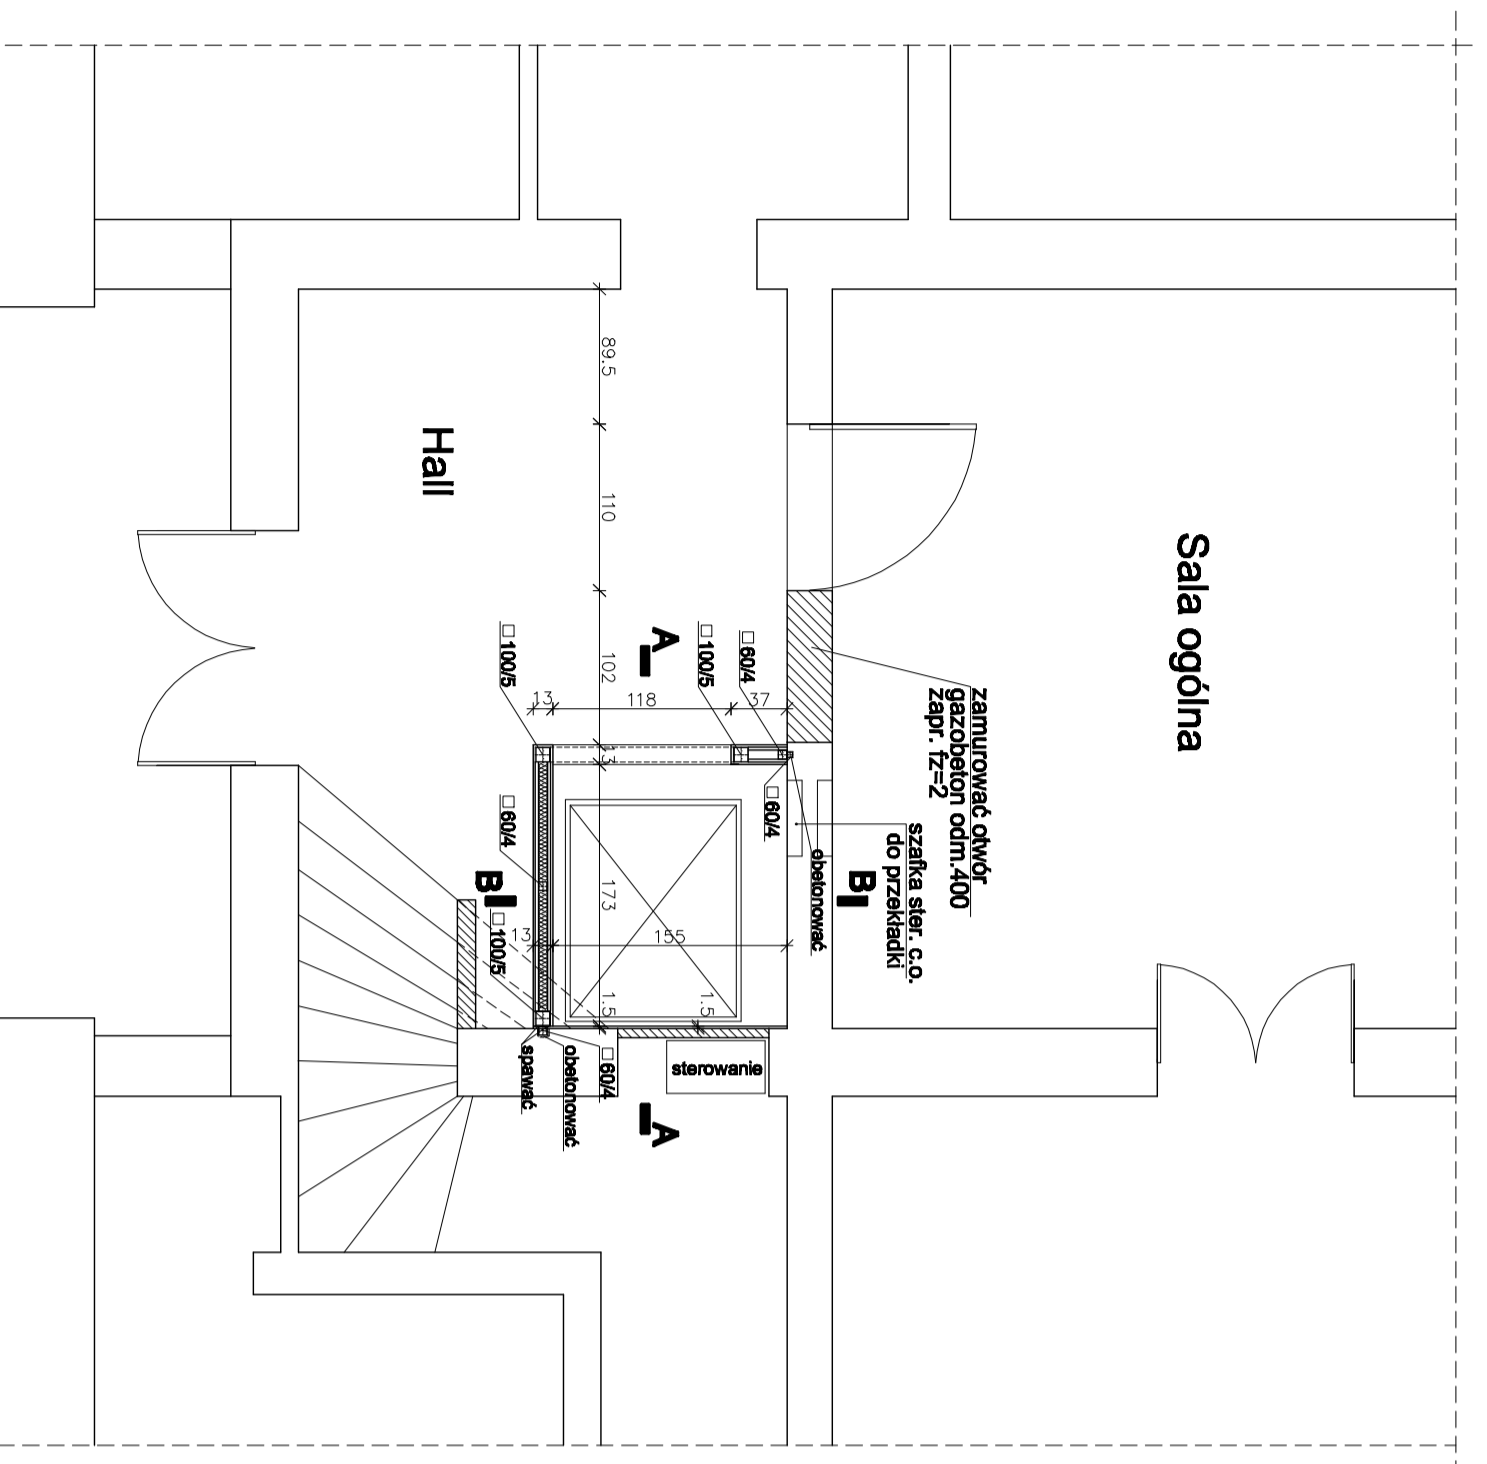

RZUT PARTERU 1:50

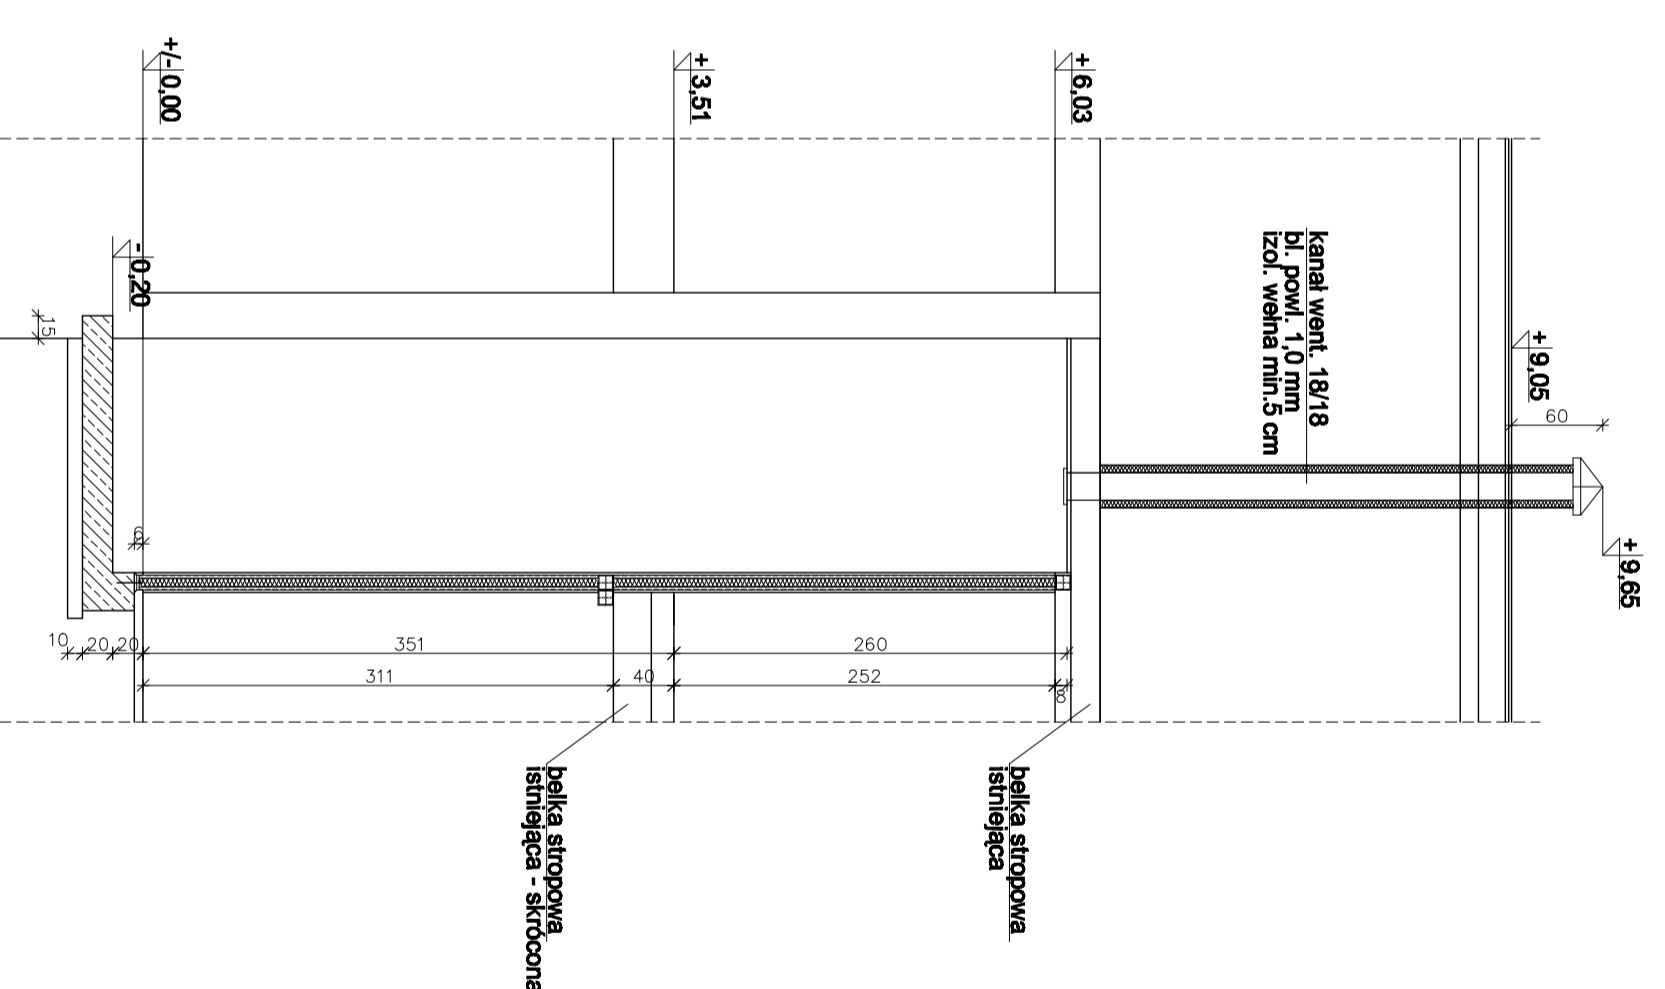

PRZEKRÓJ B - B 1:50

Projekt: Pomocny 6 na 120m2  
 Realizacja: 2012  
 Projektant: M. KOPERNIKA  
 ul. KOPERNIKA 19  
 Włocławek, Polska

**DOM POMOCY SPOŁECZNEJ**  
 ul. KOPERNIKA 19  
 Włocławek, Polska

**PROJEKTANT**  
 M. KOPERNIKA  
 ul. KOPERNIKA 19  
 Włocławek, Polska  
 E-mail: j.kopernika@wp.pl

**AUTORZY PROJEKTU:**

IMIĘ I NAZWISKO	NR. IDENTYFIKACYJNE	POSADA
GALEWY PRZYSIADANT	up.5/9/79 Wk	
OPRACOWAŁ		
inż. Konrad Strzeński		

**SKALA**  
 1:50

**TYTUŁ**  
 RZUTY, PRZEKROJE

**DATA**  
 10.09.2012

**PROJEKT BUDOWLANY - ARCHITEKTURA**

**TYTUŁ**  
 RZUTY, PRZEKROJE

**STRONA**  
 1