

Szczegóły elementów konstrukcyjnych oraz detale wg projektu wykonawczego.


Beton klasy	C20/25
Beton podkładowy	C8/10
Stal zbrojeniowa	AIIIIN, A-0
Drewno konstrukcyjne	min. C-24

TARAS - dach:

- papa termozgrzewalna nawierzchniowa modyfikowana SBS
- pełne deskowanie (deski gr.2,5cm/płyta OSB)
- krokwie drewniane 8x18cm

TARAS - podłoga:

- płytki podłogowe mrozoodporne
- posadzka betonowa, gr. 10 cm
- folia PE
- podsyпка piaskowa, gr. 20 cm

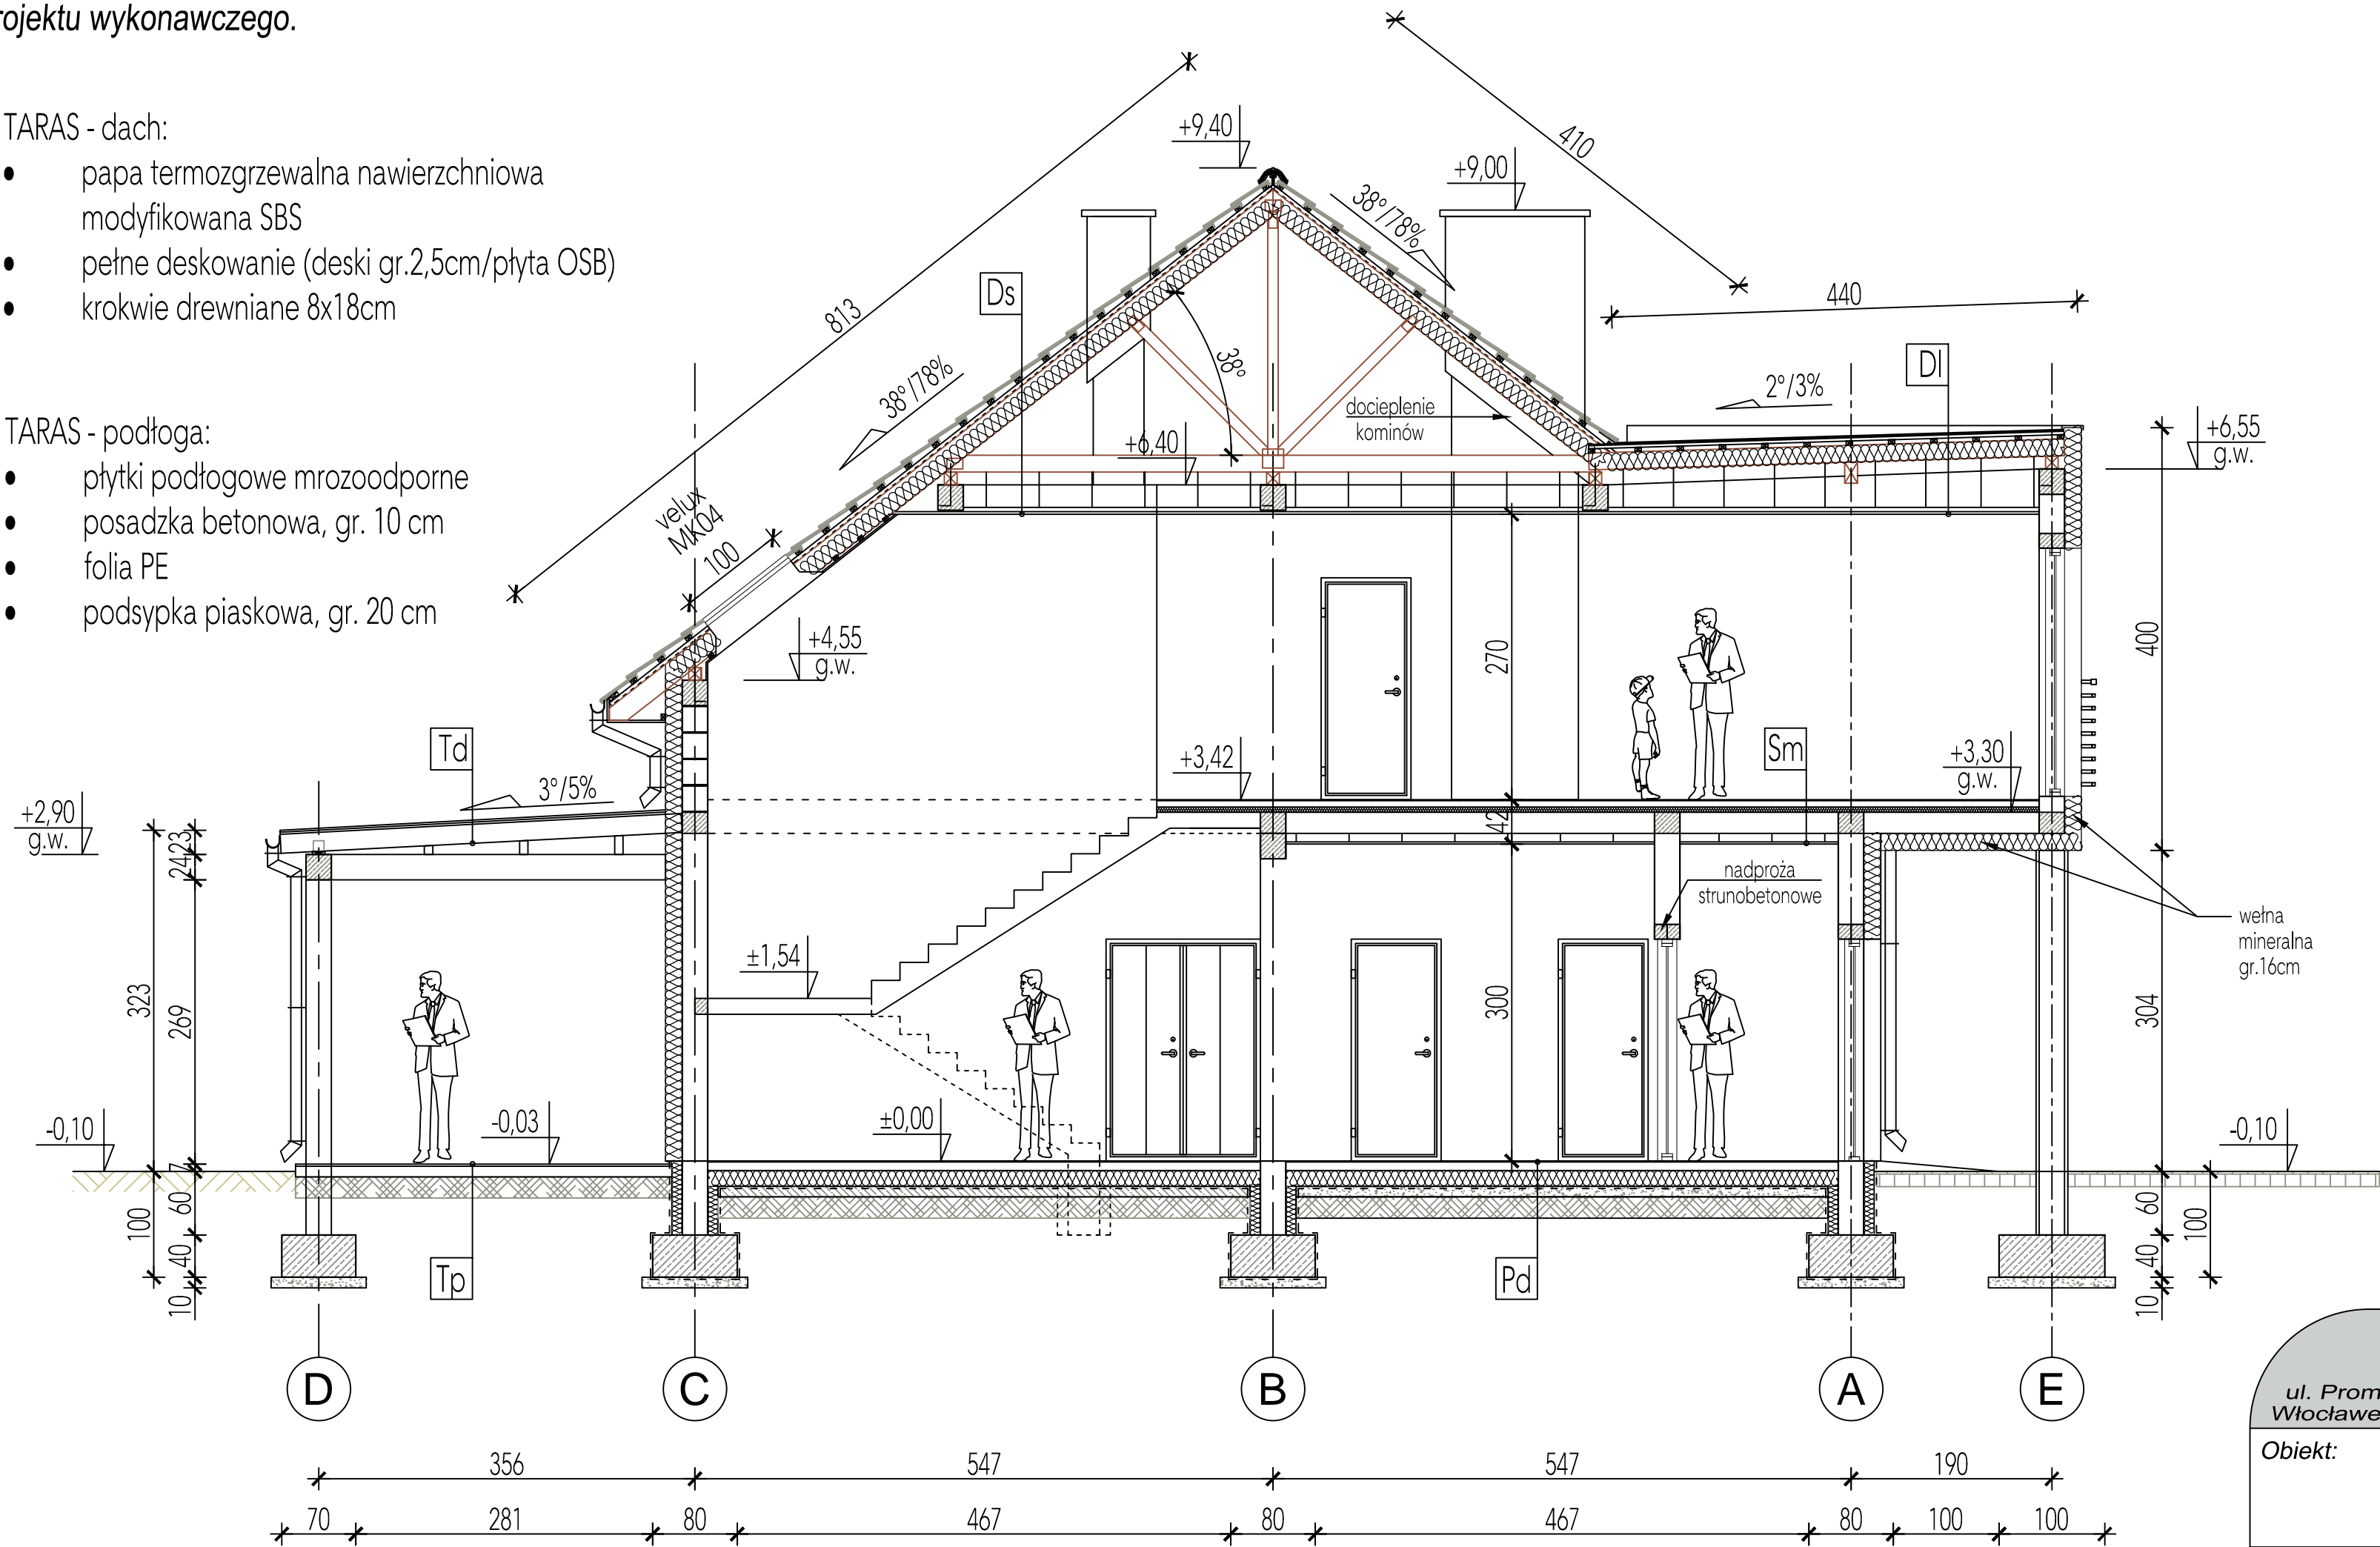

ŚCIANY:

- tynk wew. cem.-wap.
- mur z pustaków gazobetonowych, gr. 24cm
- docieplenie z wełny mineralnej gr. 16cm $\lambda_{max} = 0,040$
- tynk zew. mineralny cienkowarstwowy

PODŁOGA:

- panele/płytki podłogowe
- szlichta betonowa, gr. 8 cm
- styropian, gr. 15 cm
- folia PE
- beton podkładowy, gr. 10 cm
- podsyпка piaskowa, gr. 20 cm

STROP MIĘDZYKONDYGNACYJNY:

- panele/płytki podłogowe
- szlichta betonowa, gr. 6 cm
- styropian, gr. 5 cm
- folia PE
- strop gęstożebrowy RECTOBETON, gr. 20 cm
- sufit podwieszany/płyty karton-gips

DACH/PODDASZE/SUFIT:

- dachówka celtycka BRAAS
- łaty drewniane, 6x4 cm
- kontrłaty drewniane, 5x3 cm
- membrana/wiatroizolacja FWK
- impregnowana prefabrykowana więźba dachowa
- wełna mineralna, gr. 18 + 4 cm, $\lambda_{max} = 0,040$
- ruszt drewniany pod zabudowę, 5x4 cm
- paroizolacja
- poszycie z płyt karton-gips, w wersji "F"

Konstrukcyjna Pracownia Projektowa Piotr Jan Wojtczak		
ul. Promienna 3A/57 Włocławek		
tel.: (54) 4 440 440 piotrwojtczak@o2.pl		
Obiekt:	Budowa 2 budynków mieszkalnych dla podopiecznych wielofunkcyjnej placówki opiekuńczej	
Adres:	Brzezie, dz. nr 89/8 Gmina Brześć Kujawski	Data: 10.2015 r.
Inwestor:	Wielofunkcyjna Placówka Opiekuńczo-Wychowawcza, Brzezie 35 87-880 Brześć Kujawski	Skala: 1:75
Nazwa rys.:	BUDYNEK 2 (z garażem) - PRZEKRÓJ A-A	Nr: B2-A4
ZESPÓŁ PROJEKTOWY		
Architektura:	Opracowanie:	
mgr inż. arch. Bartłomiej Bąbiński uprawnienia budowlane w specjalności architektonicznej do projektowania bez ograniczeń nr KPOKIA 18/2005	mgr inż. arch. Małgorzata Chylińska	
Konstrukcja:	Sprawdzający:	
mgr inż. Piotr Wojtczak uprawnienia budowlane w specjalności konstrukcyjno-budowlanej do projektowania bez ograniczeń nr KUP/0005/P00K/07	mgr inż. Anna Krzysztofik uprawnienia budowlane w specjalności konstrukcyjno-budowlanej do projektowania bez ograniczeń nr UA-V-7342-5/11/97 WK	