

**MAPA SYTUACYJNO - WYSOKOŚCIOWA**

SKALA 1:1000

Mapa do celów projektowych aktualna w oznaczonym zakresie na dzień 23.10.2004


obręb : LĄKI MARKOWE działka nr 92 droga,  
 ŁĄCZEWNA działki nr 491,492,551 droga  
 gmina : BONIEWO  
 powiat : włocławski  
 woj. : kujawsko-pomorskie

KERG 3183-66/2004


sekcja mapy: 375.221.163.164.212.213.214.  
 375.223.011

USŁUGI GEODEZYJNE  
 Pracownia KAD  
 P. W. S. E. C. I. W. O.  
 87-500 B. C. I. W. O.  
 ul. 28-05-85 km.0005 850-451  
 NIP: 955-155-00-00

**JAN KUDLA**  
 DROBIEC  
 Złoty Szlak 1000 1000 1000  
 Wydział Geodezji i Kartografii

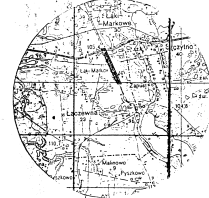

SZKIC ORIENTACYJNY  
 SKALA 1:50000

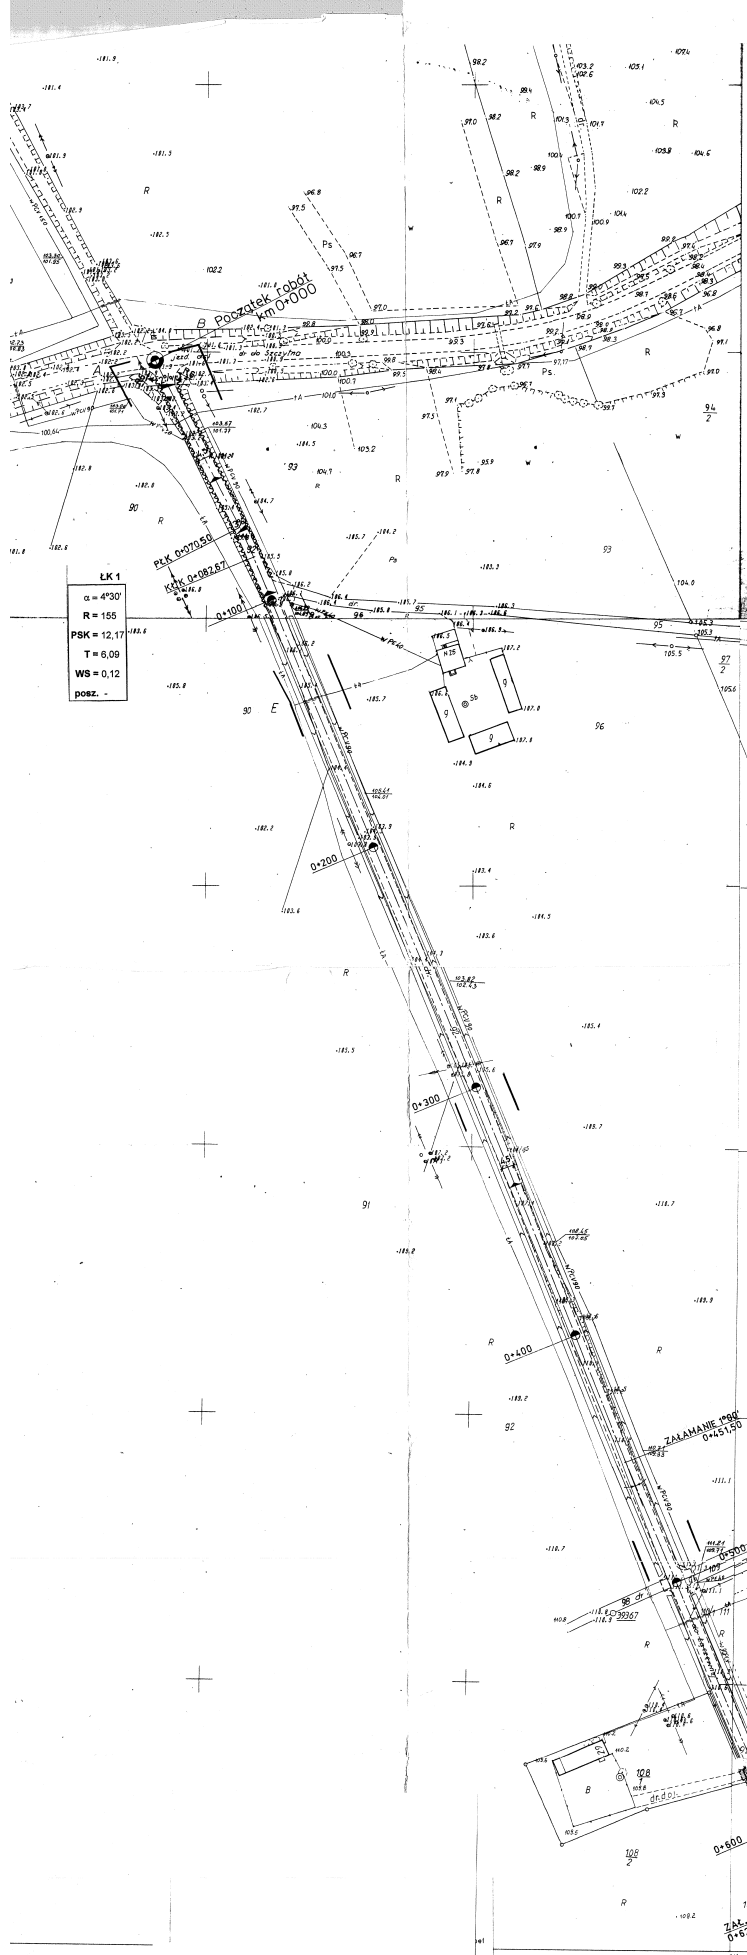

LK 1  
 $\alpha = 4^{\circ}30'$   
 R = 155  
 PSK = 12,17  
 T = 6,09  
 WS = 0,12  
 poz. -

nie wchodzi się w zakres niniejszego projektu, nie wyliczone nie należące do inwestycji, które nie były złączone do inwestycji lub o których brak jest informacji w istniejących dokumentach.  
 Projektant nie odpowiada za stan faktyczny i prawny nieruchomości, na której jest wyznaczony teren inwestycyjny, 

POWIAZANIE DOKUMENTÓW PROJEKTOWYCH  
 GEODEZYJNE I KARTOGRAFICZNE  
 Wskazanie powiązań między dokumentami projektowymi i dokumentami geodezyjnymi i kartograficznymi.  
 Dokumenty geodezyjne i kartograficzne:  
 1. Mapa sytuacyjno-wysokościowa (1:1000) - 3183-66/2004  
 2. Mapa sytuacyjno-wysokościowa (1:50000) - 3183-66/2004  
 3. Mapa sytuacyjno-wysokościowa (1:1000) - 3183-66/2004  
 4. Mapa sytuacyjno-wysokościowa (1:50000) - 3183-66/2004  
 5. Mapa sytuacyjno-wysokościowa (1:1000) - 3183-66/2004  
 6. Mapa sytuacyjno-wysokościowa (1:50000) - 3183-66/2004  
 7. Mapa sytuacyjno-wysokościowa (1:1000) - 3183-66/2004  
 8. Mapa sytuacyjno-wysokościowa (1:50000) - 3183-66/2004  
 9. Mapa sytuacyjno-wysokościowa (1:1000) - 3183-66/2004  
 10. Mapa sytuacyjno-wysokościowa (1:50000) - 3183-66/2004

PROJEKTOWANIE  
 1:1000  
 1:50000

STANOWISKO  
 Projektant  
 Wykonawca  
 Inwestor  
 GMINA BONIEWO  
 Projektant: mgr inż. Tadeusz Siatkowski  
 opiew. w spec. kwater. dot. w zakresie drogi i kan. drog. stan. w Orlas 100/111  
 Asystent projektanta: Wiesław Łopaciński  
 Urządzenia bud. i. drogi i kan. drog. stan. w Orlas 100/111  
 Skala: 1:500  
 Ryzyk: Plan zagospodarowania terenu

375.221.164  
 1:1000

Projektant:	mgr inż. Tadeusz Siatkowski
opiew. w spec. kwater. dot. w zakresie drogi i kan. drog. stan. w Orlas 100/111	
Asystent projektanta:	Wiesław Łopaciński
Urządzenia bud. i. drogi i kan. drog. stan. w Orlas 100/111	
Skala:	1:500
Ryzyk:	Plan zagospodarowania terenu