


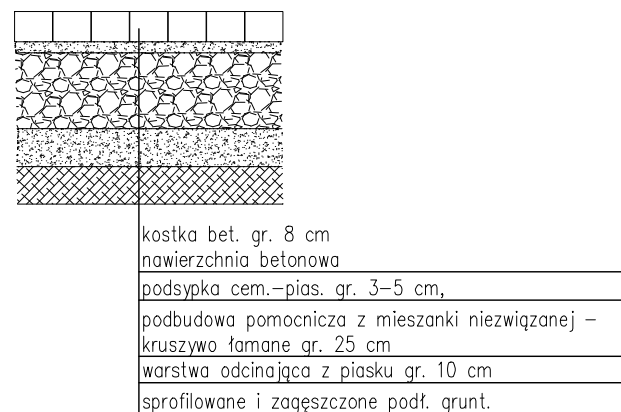

Nawierzchnie do przełożenia,  
przekrój, skala 1:20



Jednostka projektowa:	 <b>MOTYLES</b> kompleksowa obsługa budownictwa ul. Zimowa 18 87-800 Włocławek tel. kom. 607 542 675		
Lokalizacja:	Województwo kujawsko-pomorskie, powiat włocławski, jednostka ewid. Lubraniec-obszar wiejski, obręb ewidencyjny Smogorzewo, dz. nr 76, 29/5, 38/1; jednostka ewid. Boniewo, obręb ewid. Otmianowo, dz. nr 13/2, 4/1, 3/1, 6/1, 11/1, 15/1, 16/1, 17/1, 20/1, 21/1, 24/1, 10/2, 13/1, 26, 10/1		
Inwestor:	Powiat Włocławski - Powiatowy Zarząd Dróg we Włocławku z/s w Jarantowicach, Jarantowice 5, 87-850 Chocień		
Nazwa inwestycji:	Remont odcinków dróg powiatowych - ułożenie masy ścieralnej.		
Zakres opracowania:	Remont odcinka drogi powiatowej nr 2915C Lubraniec - Smogorzewo - Otmianowo w m. Otmianowo, Smogorzewo		
Stadium dokumentacji:	Projekt budowlano - wykonawczy		
Nazwa rysunku:	Przekroje		
Projektant:	mgr inż. Piotr Przybylski nr uprawnień budowlanych KUP/0046/POOD/04		Podpis: 
Data: 05.03.2019r.	Skala: 1:50	Branża: drogowa	Nr rysunku: 1.3