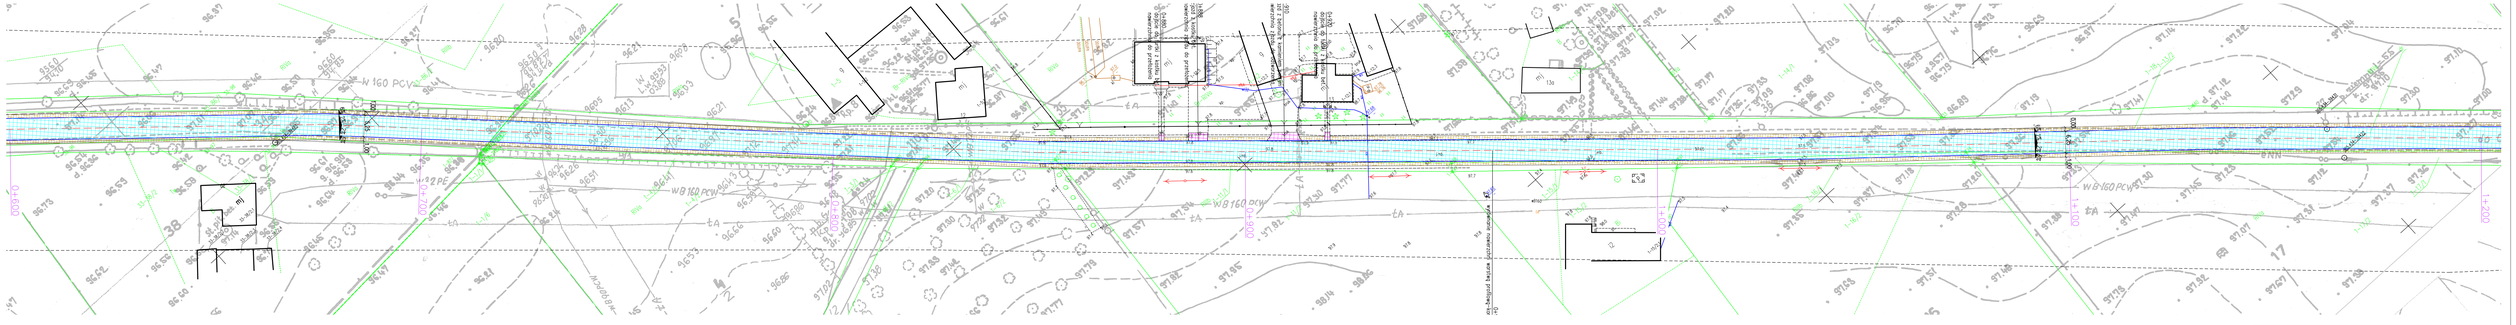

LEGENDA:

- oś jezdni
- krawędź jezdni
- nawierzchnia jezdni
- nawierzchnia do odtworzenia
- pobocza utwardzone

Jednostka projektowa:	MOTYLES Przedsiębiorstwo Usług Inżynierskich ul. Zimowa 18 87-800 Włocławek tel. kom. 607 542 675
Lokalizacja:	Województwo kujawsko-pomorskie, powiat włocławski, jednostka ewid. Lubraniec-obszar wiejski, obręb ewidencyjny Smogorzewo, dz. nr 76, 29/5, 38/1; jednostka ewid. Boniewo, obręb ewid. Otmianowo, dz. nr 13/2, 4/1, 3/1, 6/1, 11/1, 15/1, 16/1, 17/1, 20/1, 21/1, 24/1, 10/2, 13/1, 36, 10/1
Inwestor:	Powiat Włocławski - Powiatowy Zarząd Dróg we Włocławku z/s w Jarantowicach, Jarantowice 5, 87-850 Choceń
Nazwa inwestycji:	Remont odcinków dróg powiatowych - ułożenie masy ściernej.
Zakres opracowania:	Remont odcinka drogi powiatowej nr 2915C Lubraniec - Smogorzewo - Otmianowo w m. Otmianowo, Smogorzewo
Stadium dokumentacji:	Projekt budowlano - wykonawczy
Nazwa rysunku:	Plan orientacyjny
Projektant:	mgr inż. Piotr Przybylski uprawnienia budowlane OPL/0027/POOD
Data: 05.03.2019r.	Skala: 1:500
Branża: drogowa	Nr rysunku: 1.2.2