



PRZEKRÓJ PRZEZ DROGĘ POŻAROWĄ

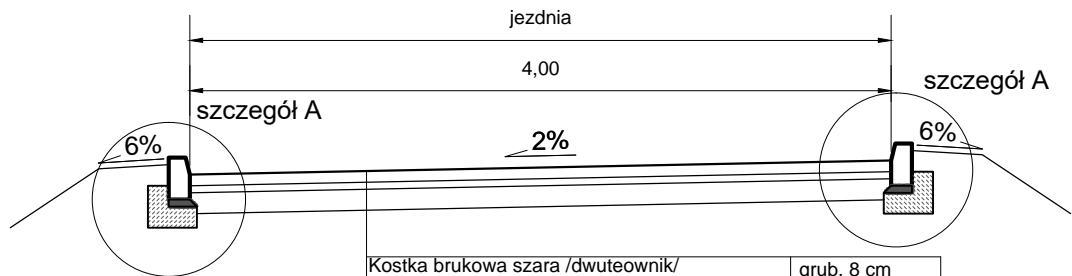


Kostka brukowa szara /dwuteownik/ <small>Nasiąkliwość KL 2 B Odporność ścieranie na KL 3 H</small>	grub. 8 cm
Podsyпка cem.-piasek 1 do 4	grub. 3 cm
Podbudowa pomocnicza z mieszanki niezwiązanej z kruszywa łamanego stabilizowanego mechanicznie 0/31,5 wg WT 4 2010 r	grub. 25 cm
Warstwa z gruntu stabi. cem CBGM 0/11,2 klasa C1,5/2,0 MPa	grub. 15cm
Istniejące podłoże gruntowe	

Szczegół "A"
Krawężnik na ławie betonowej z oporem
Skala 1:25

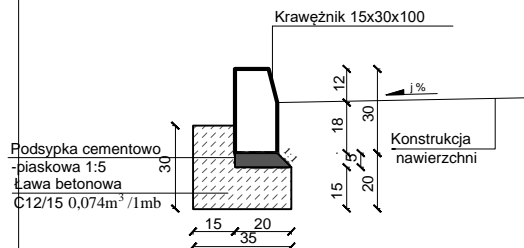

PRZEKRÓJ PRZEZ CHODNIK

Szczegół "C"
Obrzeże betonowe
Skala 1:25

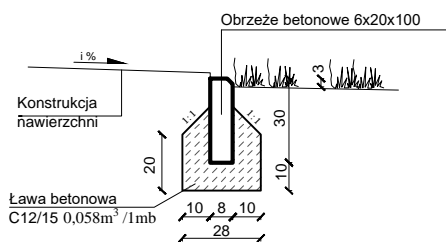

Jednostka projektowa:	 ul. Zimowa 18 87-800 Włocławek tel.kom. 607 542 675		
Lokalizacja:	Województwo Kujawsko Pomorskie Powiat Włocławski Gmina Baruchowo		
Inwestor:	Dom Pomocy Społecznej Kurowo 87-821 Kurowo Parcele 44		
Nazwa inwestycji:	Budowa drogi pożarowej po stronie południowo - zachodniej budynku DPS w Kurowie		
Stadium dokumentacji:	PROJEKT BUDOWLANY		
Nazwa rysunku:	PRZEKRÓJ NORMALNY		
Projektant:	mgr inż. Piotr Przybylski <small>nr uprawnień budowlanych: KUP/0046/POOD/04</small>	Podpis:	
Sprawdził:	mgr inż. Andrzej Sawoszczuk <small>nr uprawnień budowlanych: KUP/5/POOK/03</small>	Podpis:	
Data:	Skala:	Branża:	Nr Rysunku:
V 2017r.	1:50	Drogowa	3