


Przekrój, skala 1:50

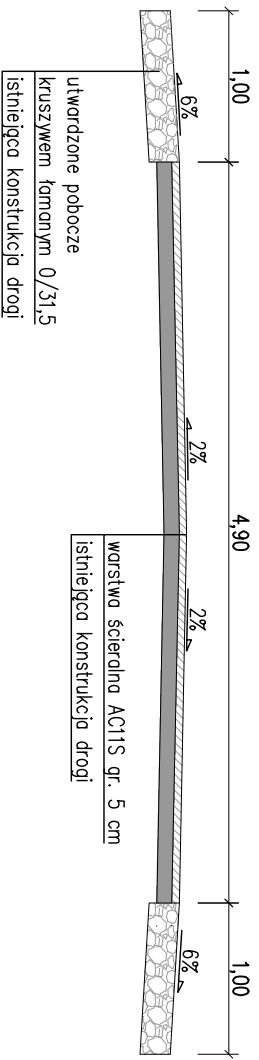

<p>jednostka projektowa:</p> <p>MOTYLES</p> <p>kompleksowe oddziały budowlane</p> <p>ul. Żirnowa 18 87-800 Włocławek tel. kom. 607 542 675</p>	<p>Dotc:</p> <p>05.03.2019r.</p>
<p>Lokalizacja:</p> <p>Województwo kujawsko-pomorskie, powiat włocławski, jednostka ewid. Lubraniec-obszar wiejski, obręb ewidencyjny Kłobia Nowa, dz. nr 7, jednostka ewid. Boniewo, obręb ewidencyjny Otmianowo, dz. nr 13/1, 26</p>	<p>Skad:</p> <p>1:50</p>
<p>Investor:</p> <p>Powiat Włocławski - Powiatowy Zarząd Dróg we Włocławku z/s w Jaranłowicach, Jaranłowie 5, 87-850 Chocień</p>	<p>Brzoż:</p> <p>drogowa</p>
<p>Nazwa inwestycji:</p> <p>Remont odcinków dróg powiatowych - ułożenie masy ścieralnej.</p>	<p>Podpis:</p> <p><i>Przybylski P.</i></p>
<p>Zakres opracowania:</p> <p>Remont odcinka drogi powiatowej nr 2914C Lubraniec - Boniewo - Cetty w m. Otmianowo, Kłobia</p>	
<p>Stanium dokumentacji:</p> <p>Projekt budowlano - wykonawczy</p>	
<p>Nazwa rysunku:</p> <p>Przekrój</p>	
<p>Projektant:</p> <p>mgr inż. Piotr Przybylski <small>ni opiewany budowlany KARPOLKOWICZ</small></p>	<p>Nr rysunku:</p> <p>3.3</p>