




Przekrój, skala 1:50
od km 0+000 do 0+050
od 0+170 do km 0+206

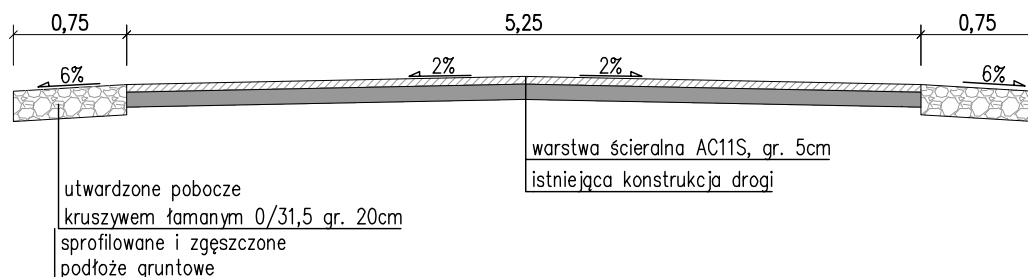



Przekrój, skala 1:50
od km 0+050 do km 0+170

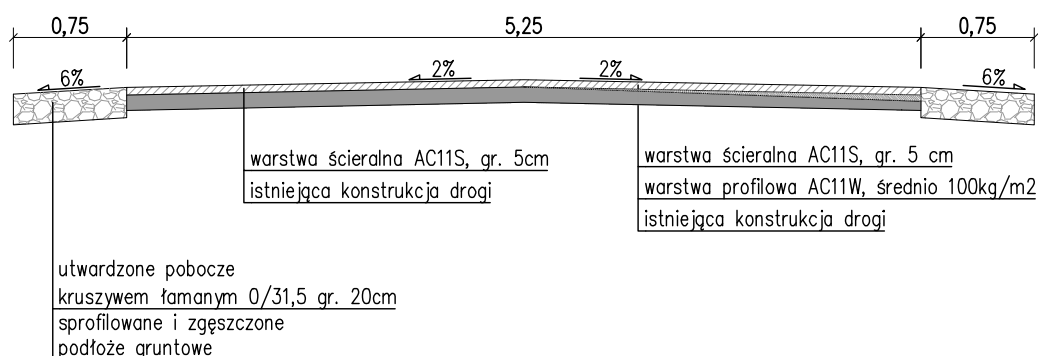

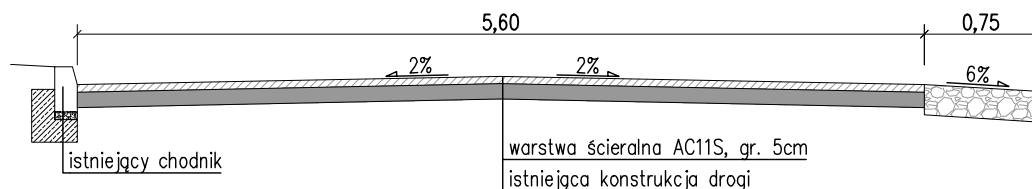Przekrój, skala 1:50
od km 0+206 do km 0+628



Jednostka projektowa:	 <p>ul. Zimowa 18 87-800 Włocławek tel. kom. 607 542 675</p>		
Lokalizacja:	Województwo kujawsko-pomorskie, powiat włocławski, jednostka ewid. Fabianki, obręb ewidencyjny Cyprianka dz. nr 118/1, 119/1, 120/1, 160/1, 163/1, 164/1, 167/1, 165, 309/3		
Inwestor:	Powiat Włocławski - Powiatowy Zarząd Dróg we Włocławku z/s w Jarantowicach, Jarantowice 5, 87-850 Chocień		
Nazwa inwestycji:	Remont odcinków dróg powiatowych - ułożenie masy ścieralnej.		
Zakres opracowania:	Remont odcinka drogi powiatowej nr 2714C Rachcin-Cyprianka w m. Cyprianka		
Stadium dokumentacji:	Projekt budowlano - wykonawczy		
Nazwa rysunku:	Przekroje		
Projektant:	mgr inż. Piotr Przybylski nr uprawnień budowlanych KUP/00046/POOD/04		Podpis: 
Data:	05.03.2019r.	Skala:	1:50
		Branża:	drogowa
		Nr rysunku:	1.3