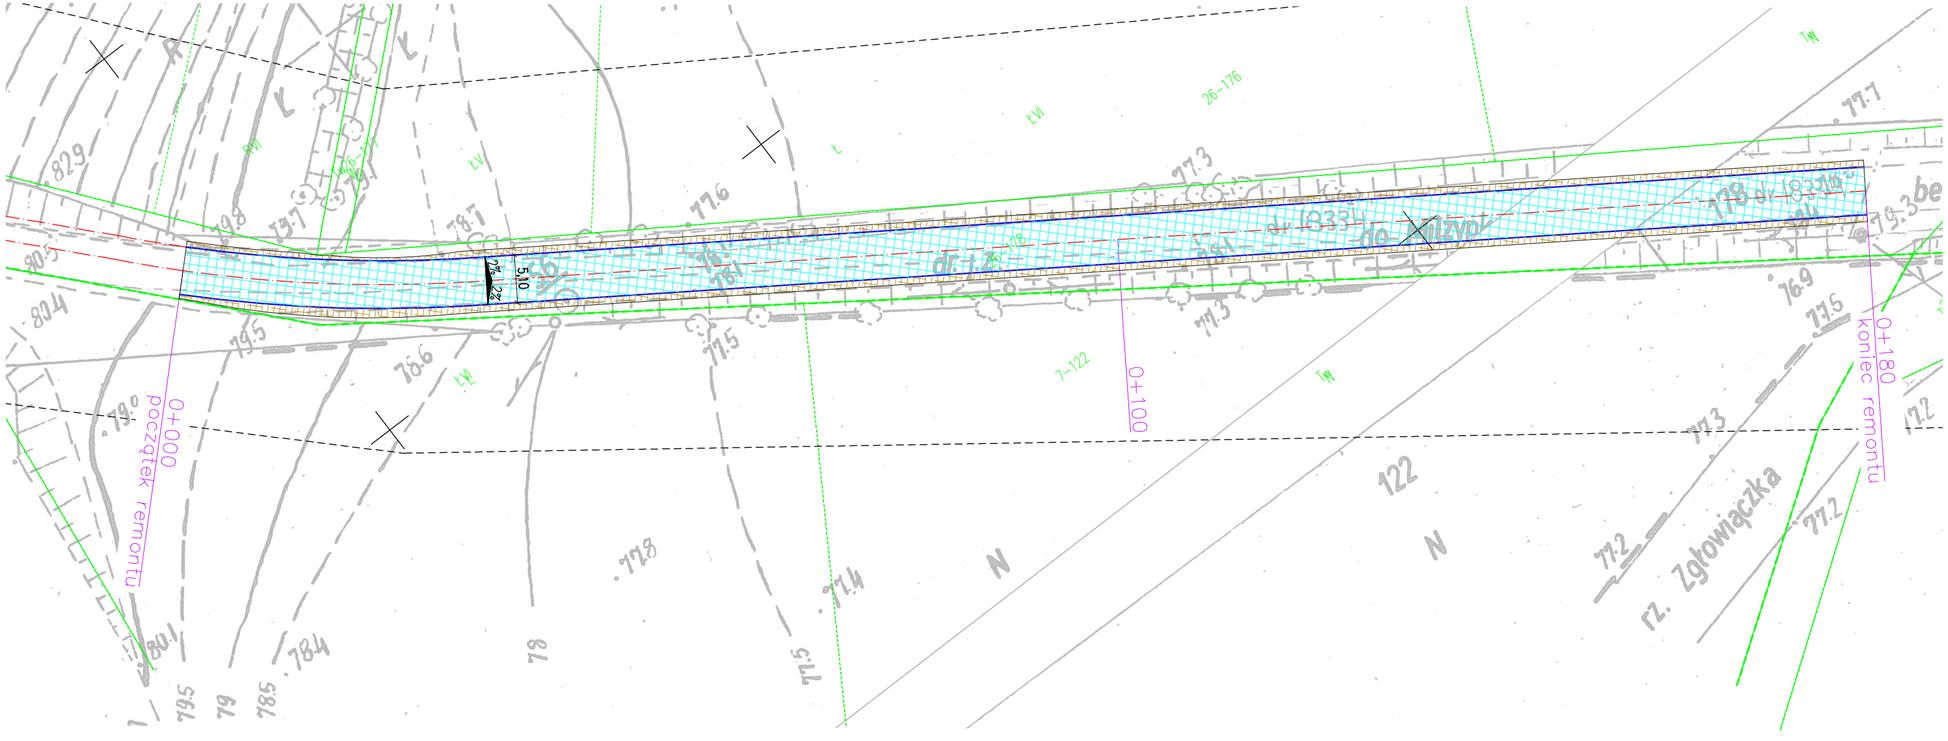

LEGENDA:

- oś jezdni
- krawędź jezdni
- nawierzchnia jezdni
- pobobcza utwardzone

Jednostka projektowa:	MOTYLES kompleksowa obsługa budownictwa ul. Zimowa 18 87-800 Włocławek tel. kom. 607 542 675
Lokalizacja:	Województwo kujawsko-pomorskie, powiat włocławski, jednostka ewid. Lubraniec-obszar wiejski, obręb ewidenyjny Rabinowo, dz. nr 161, 178
Inwestor:	Powiat Włocławski - Powiatowy Zarząd Dróg we Włocławku z/s w Jarantowicach, Jarantowice 5, 87-850 Choceń
Nazwa inwestycji:	Remont odcinków dróg powiatowych - ułożenie masy ścieralnej.
Zakres opracowania:	Remont odcinka drogi powiatowej nr 2713C Rachcin-Cyprianka w m. Cyprianka
Stadium dokumentacji:	Projekt budowlano - wykonawczy
Nazwa rysunku:	Plan sytuacyjny
Projektant:	mgr inż. Piotr Przybylski nr uprawnień budowlanych KUP/0960/POOD/04 Podpis: Przybylski P.
Data: 05.03.2019r.	Skala: 1:500 / Branża: drogowa / Nr rysunku: 2.2