


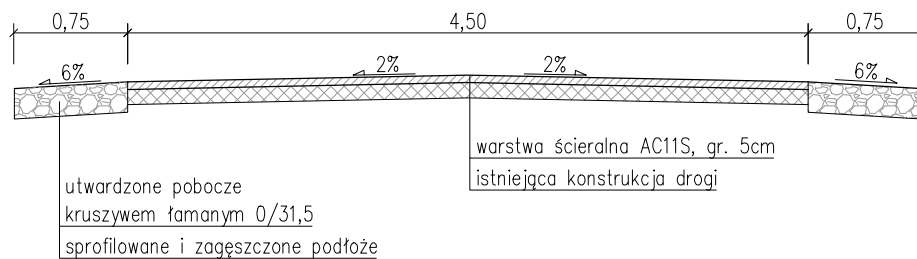

Przekrój, skala 1:50



Jednostka projektowa:	 ul. Zimowa 18 87-800 Włocławek tel. kom. 607 542 675		
Lokalizacja:	Województwo kujawsko-pomorskie, powiat włocławski, jednostka ewid. Chodecz-obszar wiejski, obręb ewidencyjny Mstowo dz. nr 21, obręb ewid. Szczecin dz. nr 21		
Inwestor:	Powiat Włocławski - Powiatowy Zarząd Dróg we Włocławku z/s w Jarantowicach, Jarantowice 5, 87-850 Chocień		
Nazwa inwestycji:	Remont odcinków dróg powiatowych - ułożenie masy ścieralnej.		
Zakres opracowania:	Remont odcinka drogi powiatowej nr 2939C Huta Chodecka - gr. woj. (Nowa Wieś) w m. Szczecin		
Stadium dokumentacji:	Projekt budowlano - wykonawczy		
Nazwa rysunku:	Przekrój		
Projektant:	mgr inż. Piotr Przybylski nr uprawnień budowlanych KUP/0046/POOD/04		Podpis: 
Data:	10.03.2017r.	Skala:	1:50
Branża:	drogowa	Nr rysunku:	3