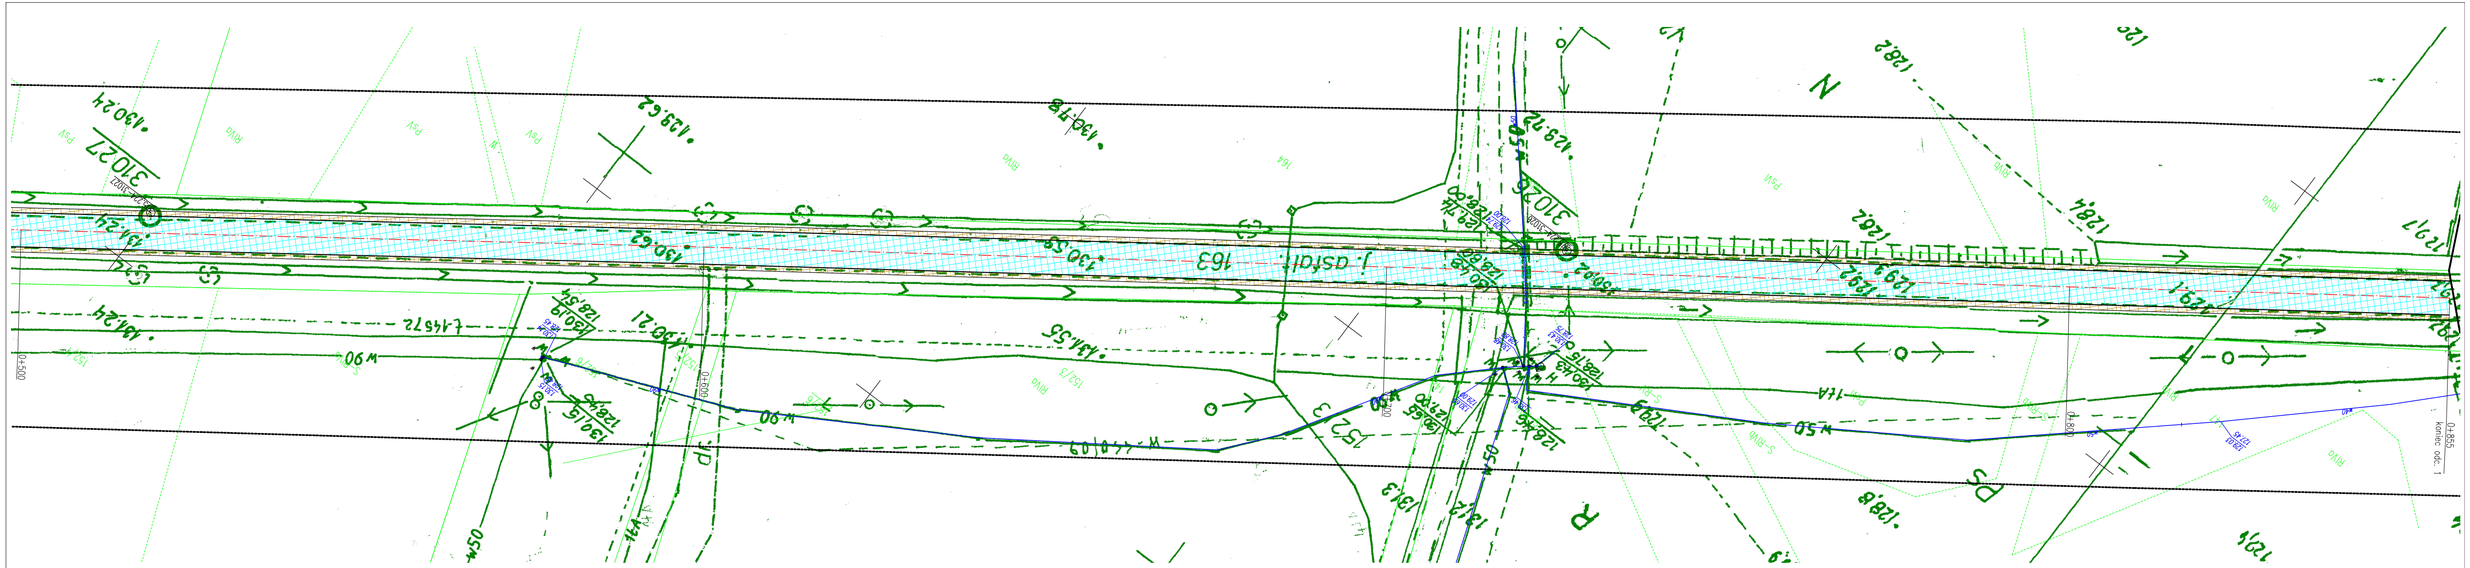

LEGENDA:

- oś jezdni
- krawędź jezdni
- nawierzchnia jezdni
- pobocza utwardzone

Jednostka projektowa:	MOTYLES kompleksowa obsługa budownictwa ul. Zimowa 18 87-800 Włocławek tel. kom. 607 542 675		
Lokalizacja:	Województwo kujawsko-pomorskie, powiat włocławski, jednostka ewid. Lubień Kujawski-obszar wiejski obręb Rzeżewo dz. nr 163, jednostka ewid. Chodecz-obszar wiejski, obręb ewidencyjny Sobiczewy dz. nr 75/2		
Inwestor:	Powiat Włocławski - Powiatowy Zarząd Dróg we Włocławku z/s w Jarantowicach, Jarantowice 5, 87-850 Choceń		
Nazwa inwestycji:	Remont odcinków dróg powiatowych - ułożenie masy ścieralnej.		
Zakres opracowania:	Remont odcinka drogi powiatowej nr 2928C Modlibórz - Kłóbka - Chodecz w m. Rzeżewo, Sobiczewy		
Stadium dokumentacji:	Projekt budowlano - wykonawczy		
Nazwa rysunku:	Plan zagospodarowania terenu		
Projektant:	mgr inż. Piotr Przybylski nr uprawnień budowlanych KUP/0046/POOD/04	Podpis: Przybylski P.	
Data: 10.03.2017r.	Skala: 1:500	Branża: drogowa	Nr rysunku: 2.2