



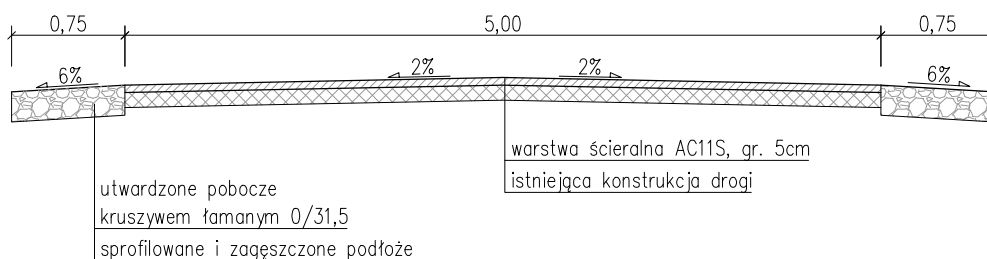

# Przekrój, skala 1:50

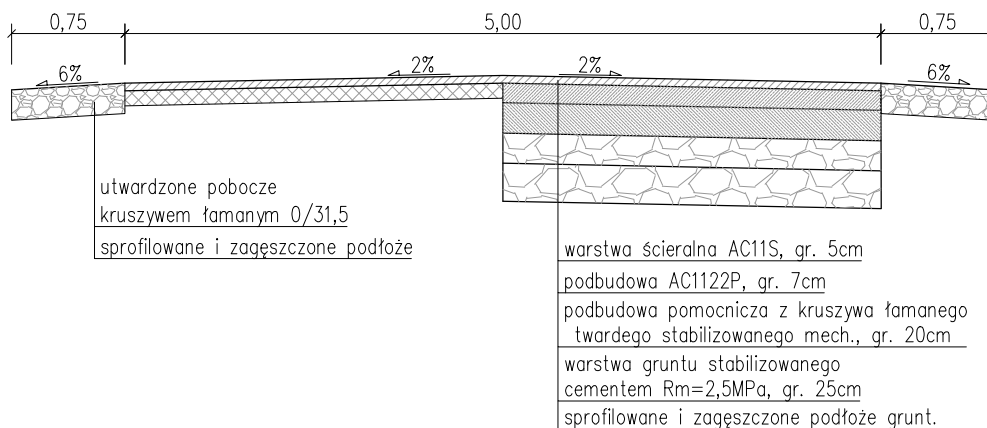

# Usunięcie przełamów Przekrój, skala 1:50



Jednostka projektowa:	 <p>ul. Zimowa 18 87-800 Włocławek tel. kom. 607 542 675</p>		
Lokalizacja:	Województwo kujawsko-pomorskie, powiat włocławski, jednostka ewid. Lubień Kujawski-obszar wiejski obręb Rzezewo dz. nr 163, jednostka ewid. Chodecz-obszar wiejski, obręb ewidencyjny Sobiczewy dz. nr 75/2		
Inwestor:	Powiat Włocławski - Powiatowy Zarząd Dróg we Włocławku z/s w Jarantowicach, Jarantowice 5, 87-850 Chocień		
Nazwa inwestycji:	Remont odcinków dróg powiatowych - ułożenie masy ścieralnej.		
Zakres opracowania:	Remont odcinka drogi powiatowej nr 2928C Modlibórz - Kłóbka - Chodecz w m. Rzezewo, Sobiczewy		
Stadium dokumentacji:	Projekt budowlano - wykonawczy		
Nazwa rysunku:	Przekroje		
Projektant:	mgr inż. Piotr Przybylski nr uprawnień budowlanych KUP/0046/POOD/04		Podpis: 
Data:	10.03.2017r.	Skala:	1:50
Branża:	drogowa	Nr rysunku:	3