


ORIENTACJA

DROGA POWIATOWA NR 2904c LUBIEŃ KUJ. – KĄTY – GRANICA WOJ. OD KM 2+570 DO KM 5+472 SKALA 1:25000

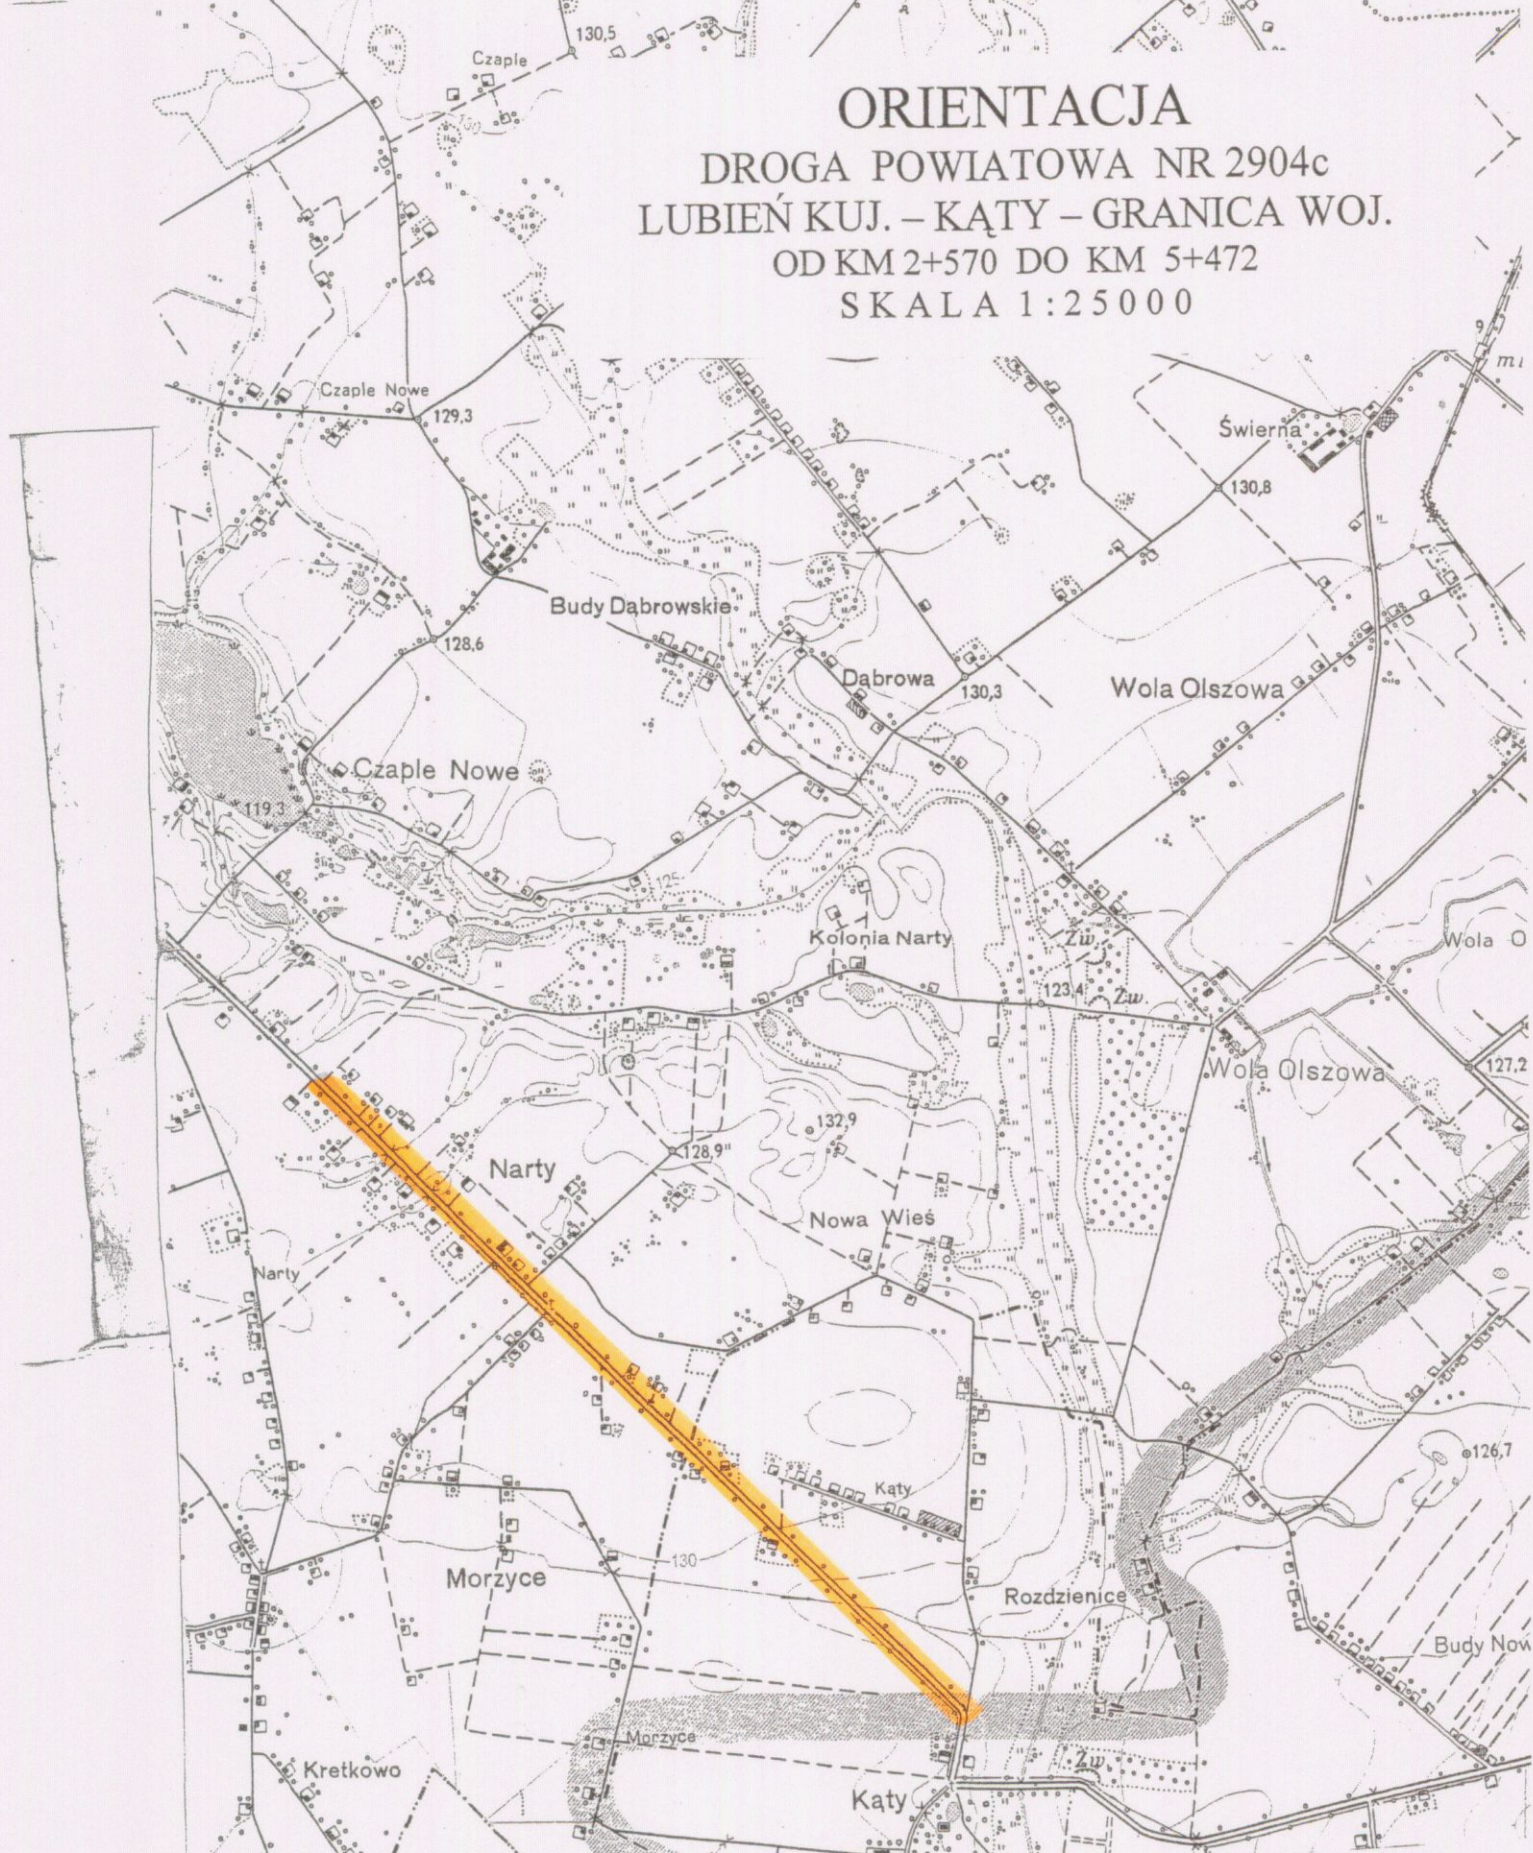

PROJEKTOWANIE, NADZORY TECHNICZNE 87-840 LUBIEŃ KUJ. SZKOLNA 11			
OBIEKT		PRZEBUDOWA DROGI POWIATOWEJ NR 2940c LUBIEŃ KUJ.-KĄTY	
LOKALIZACJA		DROGA POWIATOWA NR 2940C LUBIEŃ KUJ. – KĄTY – GRANICA WOJEWÓDZTWA (ŁANIĘTA) GMINA LUBIEŃ KUJ.	
PROJEKTANT			PODPIS
BRANŻA			
DATA	SKALA	ORIENTACJA	NR RYS
12. 02.	1:25 000		1
2009			