

PROJEKTOWANIE, NADZORY TECHNICZNE 87-840 LUBIEŃ KIJ. SZKOLNA 11			
OBIEKT	PRZEBUDOWA DROGI POWIATOWEJ NR 2940c LUBIEŃ KIJ.-KĄTY		
LOKALIZACJA	DRÓGA POWIATOWA NR 2940c LUBIEŃ KIJ. - KĄTY - GRANICA WOJEWÓDZTWA (LANIETA)		
PROJEKTANT	INŻ. JAN SZELAĞOWSKI	UPR. PROJ.-BUD. WBPP-AN 8386-5/5/16/80Wk	PODPIS <i>[Signature]</i>
BRANŻA	DROGOWA		
DATA 12.02. 2009	SKALA 1:1 000	PLAN ZAGOSPODAROWANIA DRÓGI	NR RYS 2/3

**MAPA
SYTUACYJNO - WYSOKOŚCIOWA**


Skala 1:1000

Obwód: NARTY ; MORZYCE ; KĄTY
Gmina: Lubień Kujawski
Pow. włocławski
Woj. kujawsko - pomorskie
Goło ark. mapy: 376.131.123 ; 124 ; 172 ; 174 ; 183 ; 231 ; 234.
Sytuacja aktualna na dzień 22.01.2009r w oznaczonym zakresie.
KERG 3297-1/2009
Włocławek dn.02.02.2009r.

USŁUGI
 GEODEZYJNO - KARTOGRAFICZNE
Janusz Wyrostek
 ul. POW 22 A, 87-800 Włocławek
 tel. 054/411-28-44, 696 190-936
 NIP 888-110-30-16, REGON 910129347

JANUSZ WYROSTEK
[Signature]
 geodeta
 zaświadczenie kwalifikacyjne nr 15196
 wydane przez MGPN w Warszawie

przełęcz
 3.02.2009
 3297-1/2009

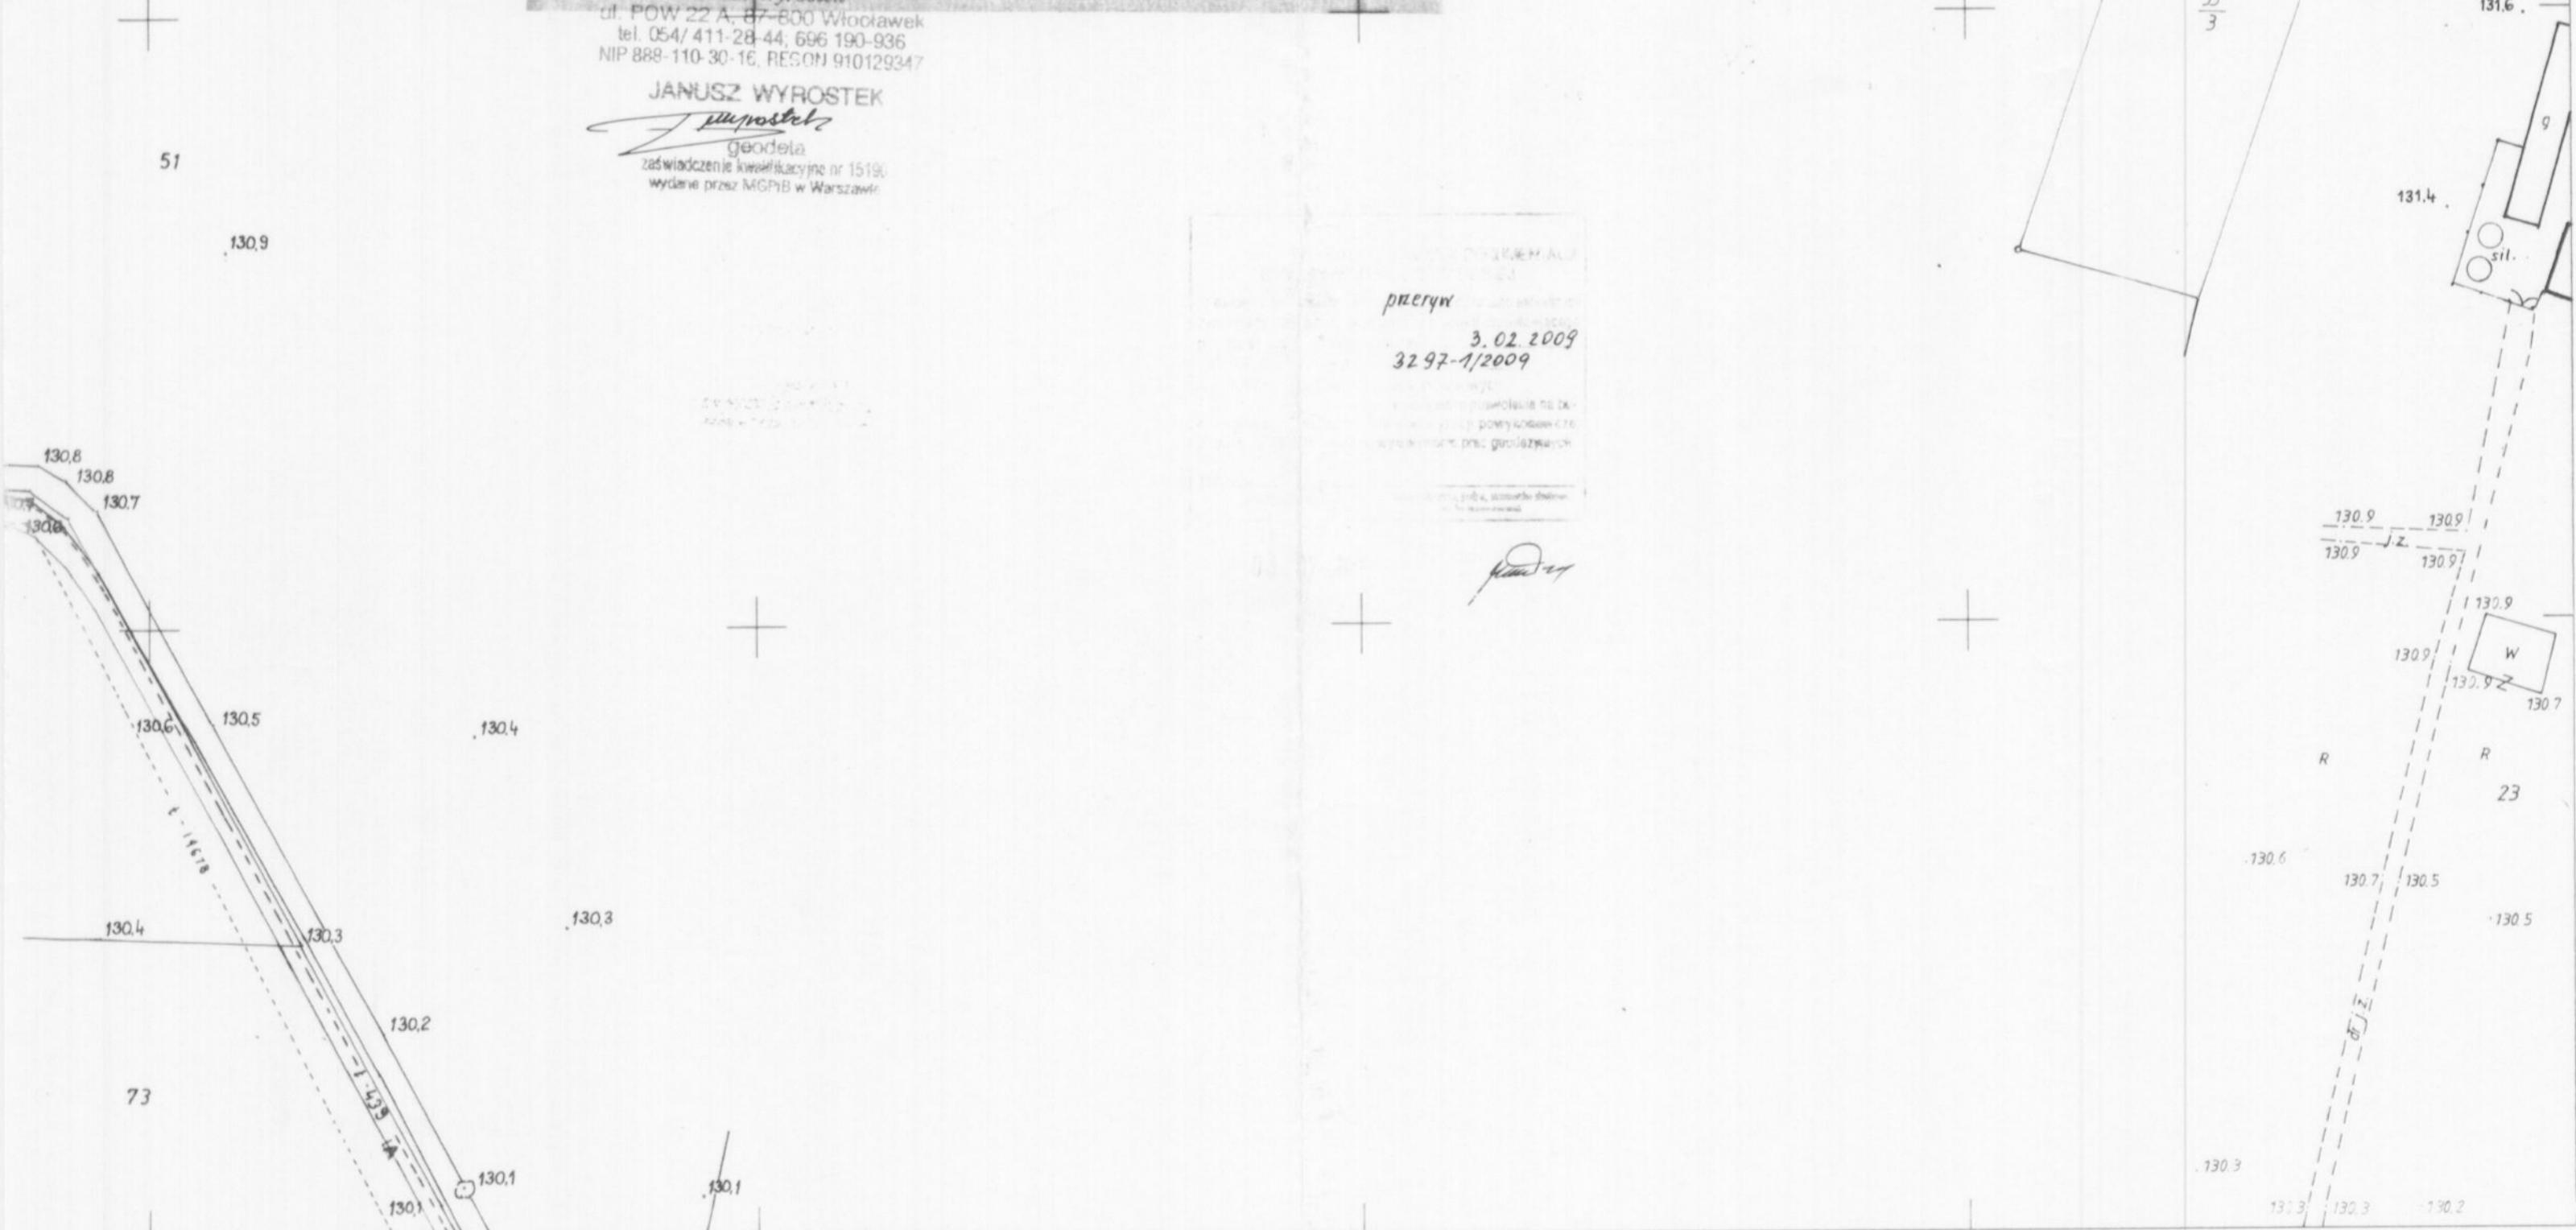

172
 376.131.174
 183
 Morzyce
 222

W.O.D.G.I.R.
 we Włocławku
 Oddział Rejon Włocławski
 Wpłacono do ewidencji
 w dniu 12.07.95.
 nr 3297-3/95
 podpis *[Signature]*