



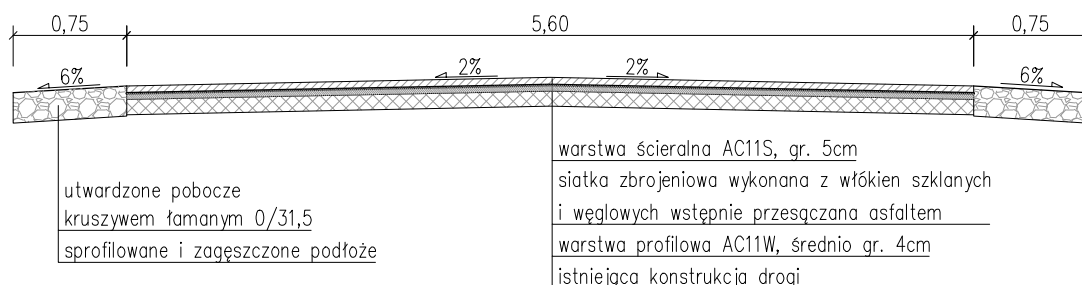

Przekrój, skala 1:50
od km 0+970 do km 1+270

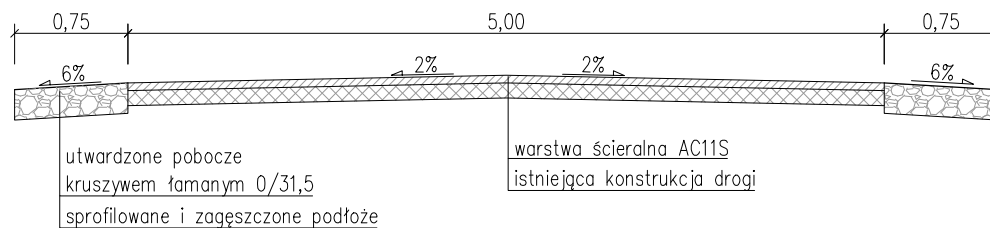

Przekrój, skala 1:50
od km 0+000 do km 0+970



Jednostka projektowa:	 MOTYLES kompleksowa obsługa budownictwa		ul. Zimowa 18 87-800 Włocławek tel. kom. 607 542 675
Lokalizacja:	Województwo kujawsko-pomorskie, powiat włocławski, jednostka ewid. Baruchowo, obręb ewidencyjny Kłotno dz. nr 72, 74/3, 540		
Inwestor:	Powiat Włocławski - Powiatowy Zarząd Dróg we Włocławku z/s w Jarantowicach, Jarantowice 5, 87-850 Chocień		
Nazwa inwestycji:	Remont odcinków dróg powiatowych - ułożenie masy ścieralnej.		
Zakres opracowania:	Remont odcinka drogi powiatowej nr 2918C Baruchowo - Goreń Duży - Patrowo w m. Kłotno		
Stadium dokumentacji:	Projekt budowlano - wykonawczy		
Nazwa rysunku:	Przekroje		
Projektant:	mgr inż. Piotr Przybylski nr uprawnień budowlanych KUP/0046/POOD/04		Podpis: 
Data:	10.03.2017r.	Skala:	1:50
		Branża:	drogowa
		Nr rysunku:	3