


PRZEKRÓJ KONSTRUKCYJNY

DROGA POWIATOWA KŁOBIA - SZCZYTNO

OD KM 1+887 DO KM 4+080

SKALA 1:25

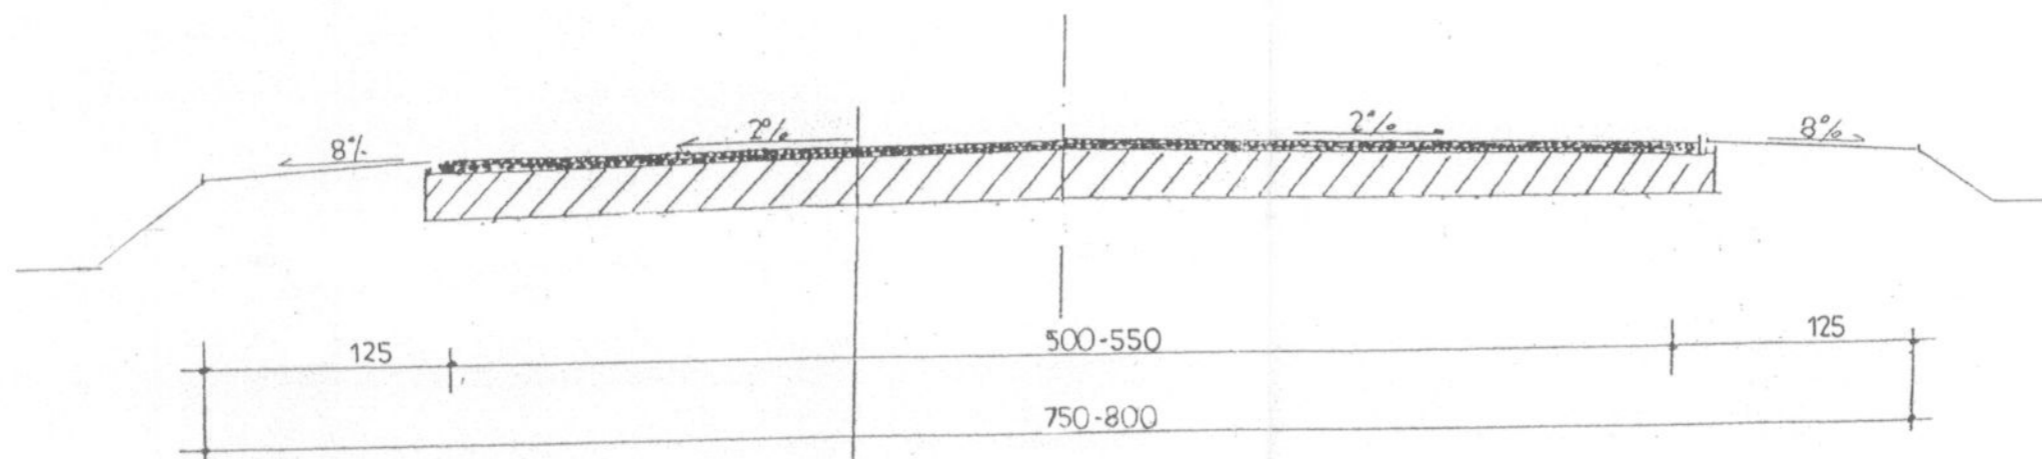

POWIERZCHNIOWE UTRWALENIE GRYSAMI TWARDYMI 5-8mm
 PROFILOWANIE MASA MIN -ASFALTOWA W IL. 50 kg/m²
 ISTNIEJĄCA KONSTRUKCJA NAWIERZCHNI

NA ODCINKU OD KM 1+887 DO KM 2+800 SZEROKOŚĆ JEZDNI 550CM
 NA ODCINKU OD KM 2+800 DO KM 4+080 SZEROKOŚĆ JEZDNI 500CM

PROJEKTOWANIE, NADZORY TECHNICZNE 87-840 LUBIEŃ KUJ. SZKOLNA 11			
OBIEKT	PRZEBUDOWA I REMONT CIĄGU KOMUNIKACYJNEGO LUBRANIEC - CHODECZ		
LOKALIZACJA	REMONT ODCINKA DROGI POWIATOWEJ NR 2923C KŁOBIA - SZCZYTNO OD KM 1+887 DO KM 4+080		
PROJEKTANT	INŻ. JAN SZELAĞOWSKI UPR. PROJ-BUD.WBPP-AN 8386-5/5/16/80WK		PODPIS
BRANŻA	DROGOWA		
DATA 30. 08. 2009	SKALA 1:25	PRZEKRÓJ KONSTRUKCYJNY DROGI OD KM 1+887 DO KM 4+080	
			NR RYS 3