


**PRZEKRÓJ KONSTRUKCYJNY DROGI**  
**DROGA POWIATOWA NR 2904c LUBIEŃ KUJ. – KĄTY –**  
**GRANICA WOJ. GMINA LUBIEŃ KUJ.**  
**SKALA 1:25**

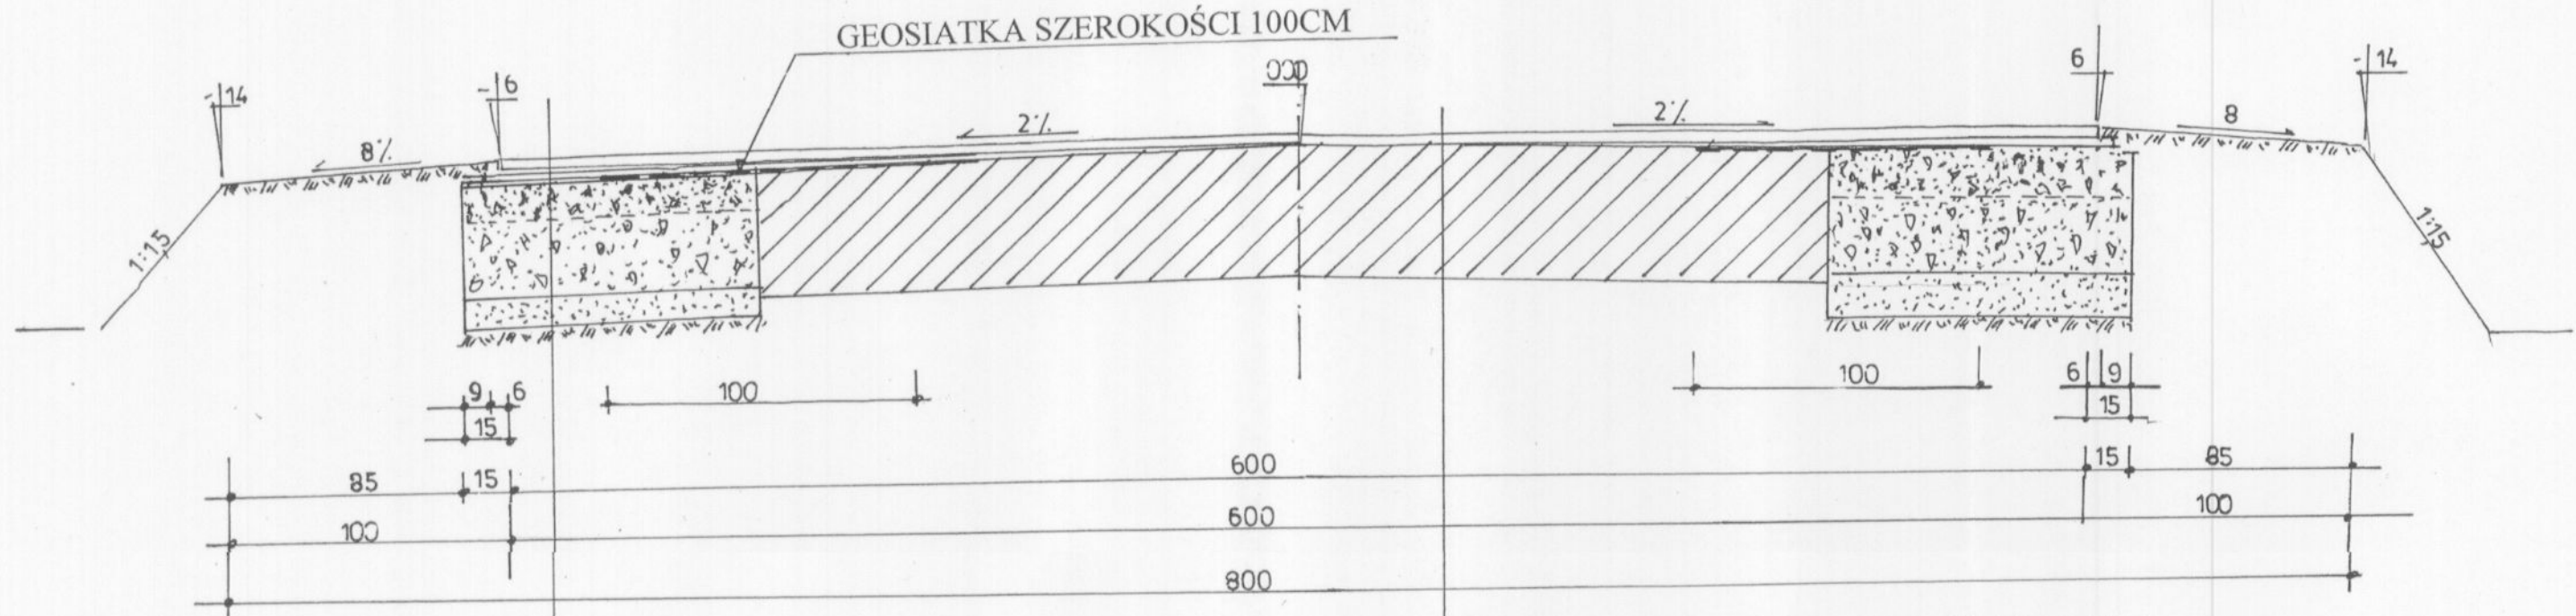


- WARSTWA ŚCIERALNA GR.5CM Z BA
- PROFILOWANIE MASĄ MIN-ASFALTOWĄ WG WYLICZEŃ
- ISTNIEJĄCA KONSTRUKCJA DROGI

- WARSTWA ŚCIERALNA GR.5CM Z BA
- PROFILOWANIE MASĄ MIN-ASFALTOWĄ WG WYLICZEŃ
- GÓRNA WARSTWA PODBUDOWY GR.10CM Z KAMIENIA TWARDEGO Z ZAKLINOWANIEM I ZAMIAŁOWANIEM
- DOLNA WARSTWA PODBUDOWY GR.20CM Z TŁUCZNIĄ KAMIENNEGO TWARDEGO Z ZAKLINOWANIEM I ZAMIAŁOWANIEM
- WARSTWA ODCINAJĄCA GR. 10 CM Z PIASKU
- PROFILOWANE, ZAGĘSZCZONE PODŁOŻE GRUNTOWE

**UWAGA:**

- ISTNIEJĄCE WŻERY I SPEKANIA PRZYKRAWĘDZIOWE NALEŻY ROZEBRAĆ
- KONSTRUKCJA POSZERZEŃ DLA KAŻDEJ STRONY JEDNAKOWA

PROJEKTOWANIE, NADZORY TECHNICZNE 87-840 LUBIEŃ KUJ. SZKOLNA 11			
OBIEKT		PRZEBUDOWA DROGI POWIATOWEJ NR 2940 LUBIN KUJ-KĄTY	
LOKALIZACJA		DROGA POWIATOWA NR LUBIEŃ KUJ. – KĄTY OD KM 2+570 DO KM 5+472	
PROJEKTANT		INŻ. JAN SZELAŃGOWSKI	PODPIS 
BRANŻA		DROGOWA	
DATA	SKALA	PRZEKRÓJ KONSTRUKCYJNY DROGI	NR RYS
15. 02.	1: 25		4
2009			