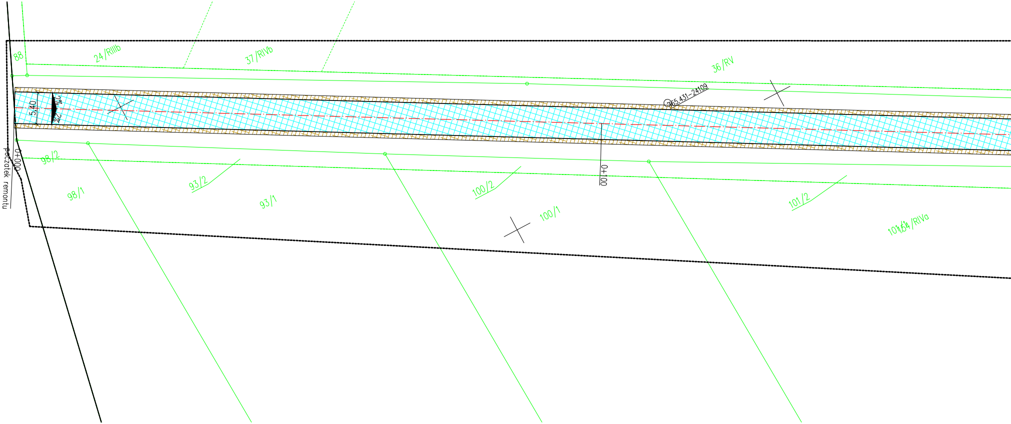
88
24/RIIIb
37/RIVb
36/RV
365.431-24109
5,40
2%
2%
0+000
Początek remontu
98/2
98/1
93/2
93/1
100/2
100/1
0+100
101/2
101/1
54/RIVa

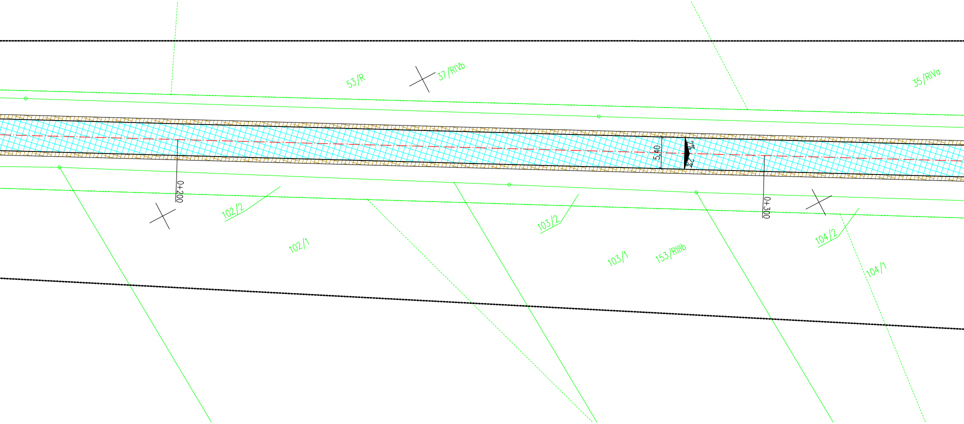
53/R
37/RIVb
35/RIVa
5,40
2%
2%
0+200
0+300
102/2
102/1
103/2
103/1
153/RIIIb
104/2
104/1

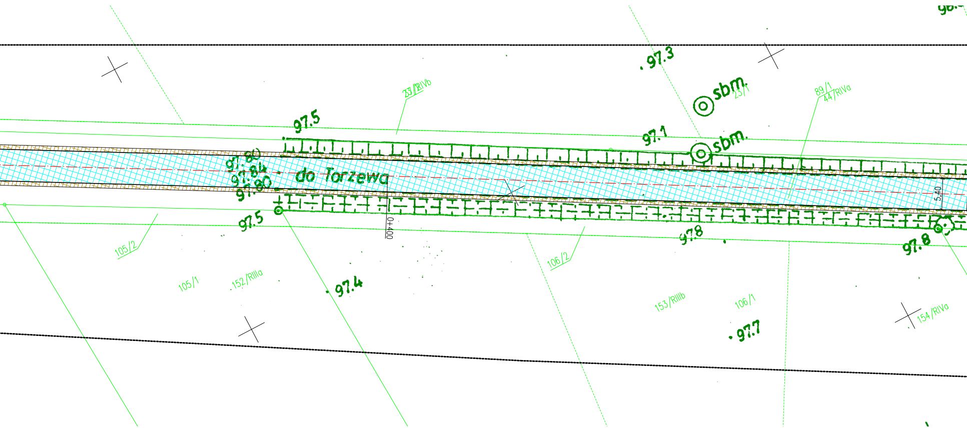

98.
97.3
sbm.
sbm.
23/1
33/2
23/RIVb
89/1
44/RIVa
97.5
97.1
97.80
97.84
97.80
do Torzewa
97.5
0+400
5.40
97.8
97.8
105/2
105/1
152/RIIIa
97.4
106/2
153/RIIIb
106/1
97.7
154/RIVa

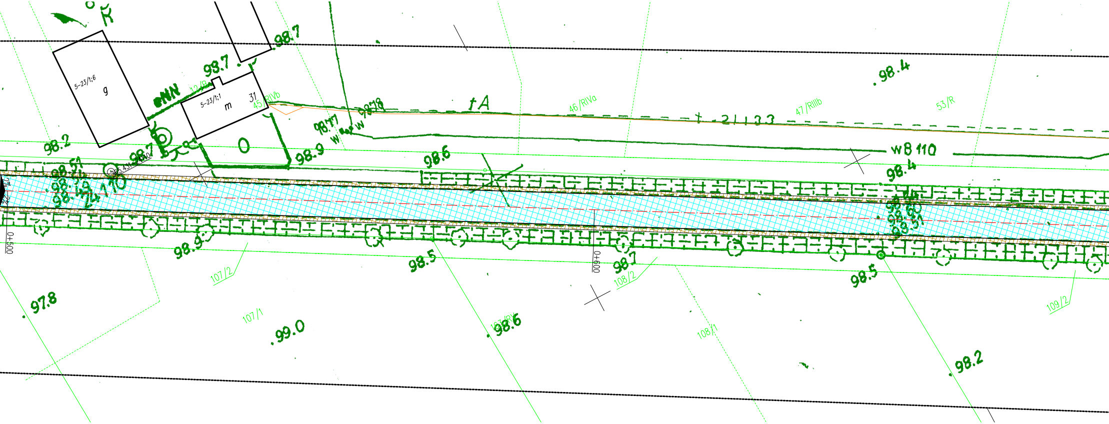
K
5-23/1;6
g
98.7
98.7
eNN
12/R
5-23/1;1
m
31
45 /RIVb
98.18
98.17
w
w
tA
46 /RIVa
t 21133
47 /RIIIb
53/R
.98.4
98.2
98.7
O
98.9
98.6
wB 110
98.4
24170
0+500
0+600
98.9
98.5
98.7
98.5
107/2
108/2
109/2
97.8
107/1
.99.0
98.6
108/1
98.2

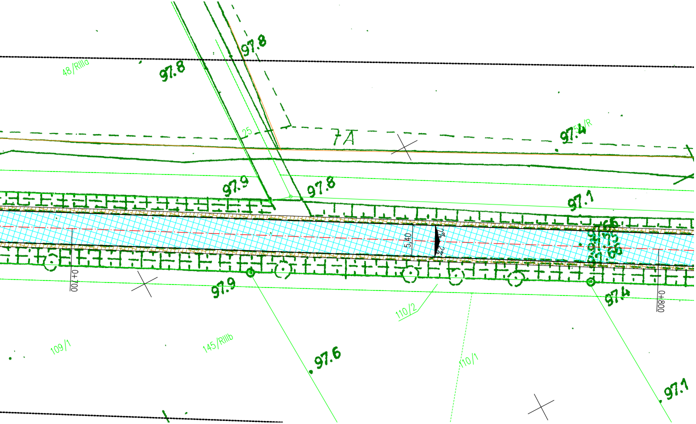
48/RIIIa
97.8
97.8
25
7A
97.4/R
97.9
97.8
97.1
5.40
0+700
0+800
97.9
97.4
110/2
109/1
145/RIIIb
97.6
110/1
97.1

LEGENDA:

- -·-·- oś jezdni
- ═ krawędź jezdni
- ▨ nawierzchnia jezdni
- ▨ pobobcza utwardzone

Jednostka projektowa:	MOTYLES kompleksowa obsługa budownictwa	ul. Zimowa 18 87-800 Włocławek tel. kom. 607 542 675	
Lokalizacja:	Województwo kujawsko-pomorskie, powiat włocławski, jednostka ewid. Lubraniec - obszar wiejski, obręb ewidenyjny Agnieszkowo dz. nr 114, obręb ewidencyjny Bodzanowo dz. nr 45, 89/1, 91/1		
Inwestor:	Powiat Włocławski - Powiatowy Zarząd Dróg we Włocławku z/s w Jarantowicach, Jarantowice 5, 87-850 Choceń		
Nazwa inwestycji:	Remont odcinków dróg powiatowych - ułożenie masy ścieralnej.		
Zakres opracowania:	Remont odcinka drogi powiatowej nr 2819C Torzewo - Lubraniec w m. Agnieszkowo, Bodzanowo		
Stadium dokumentacji:	Projekt budowlano - wykonawczy		
Nazwa rysunku:	Plan zagospodarowania terenu		
Projektant:	mgr inż. Piotr Przybylski nr uprawnień budowlanych KUP/0046/POOD/04	Podpis: Przybylski P.	
Data: 10.03.2017r.	Skala: 1:500	Branża: drogowa	Nr rysunku: 2.1