



ZATOKA AUTOBUSOWA
DROGA POWIATOWA NR 2904c LUBIEŃ KUJ. – KĄTY –
GRANICA

SYTUACJA – ZAGOSPODAROWANIE
1 : 200

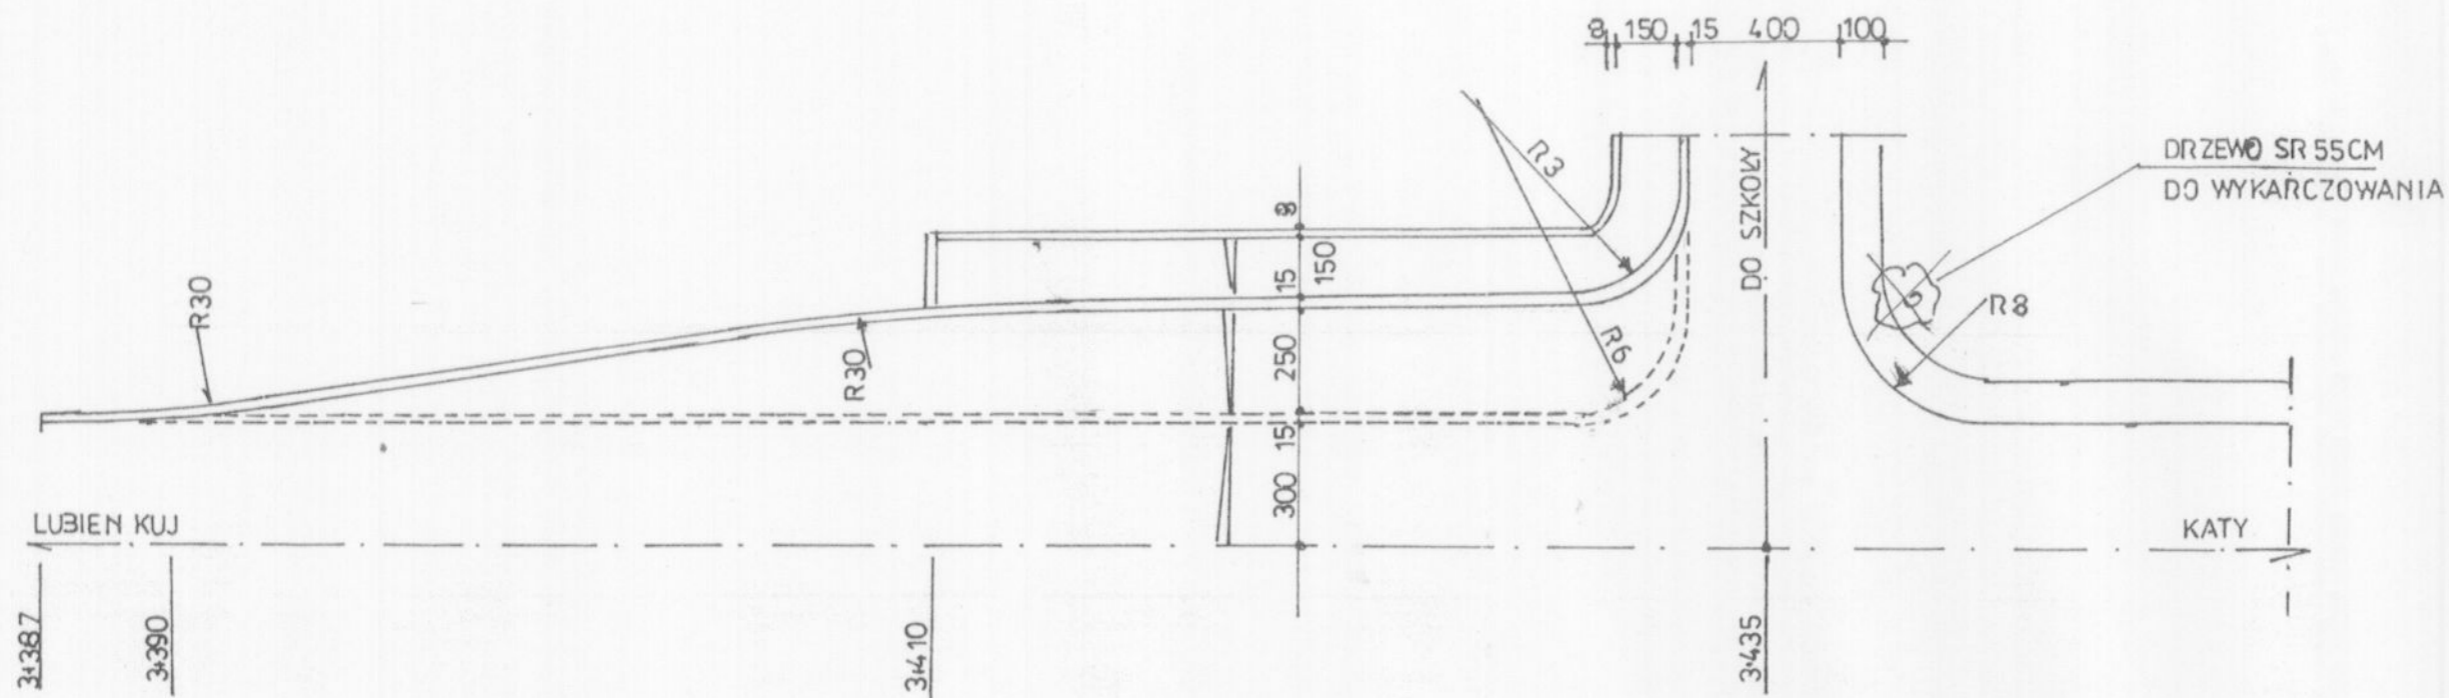

PRZEKRÓJ KONSTRUKCYJNY
1:20

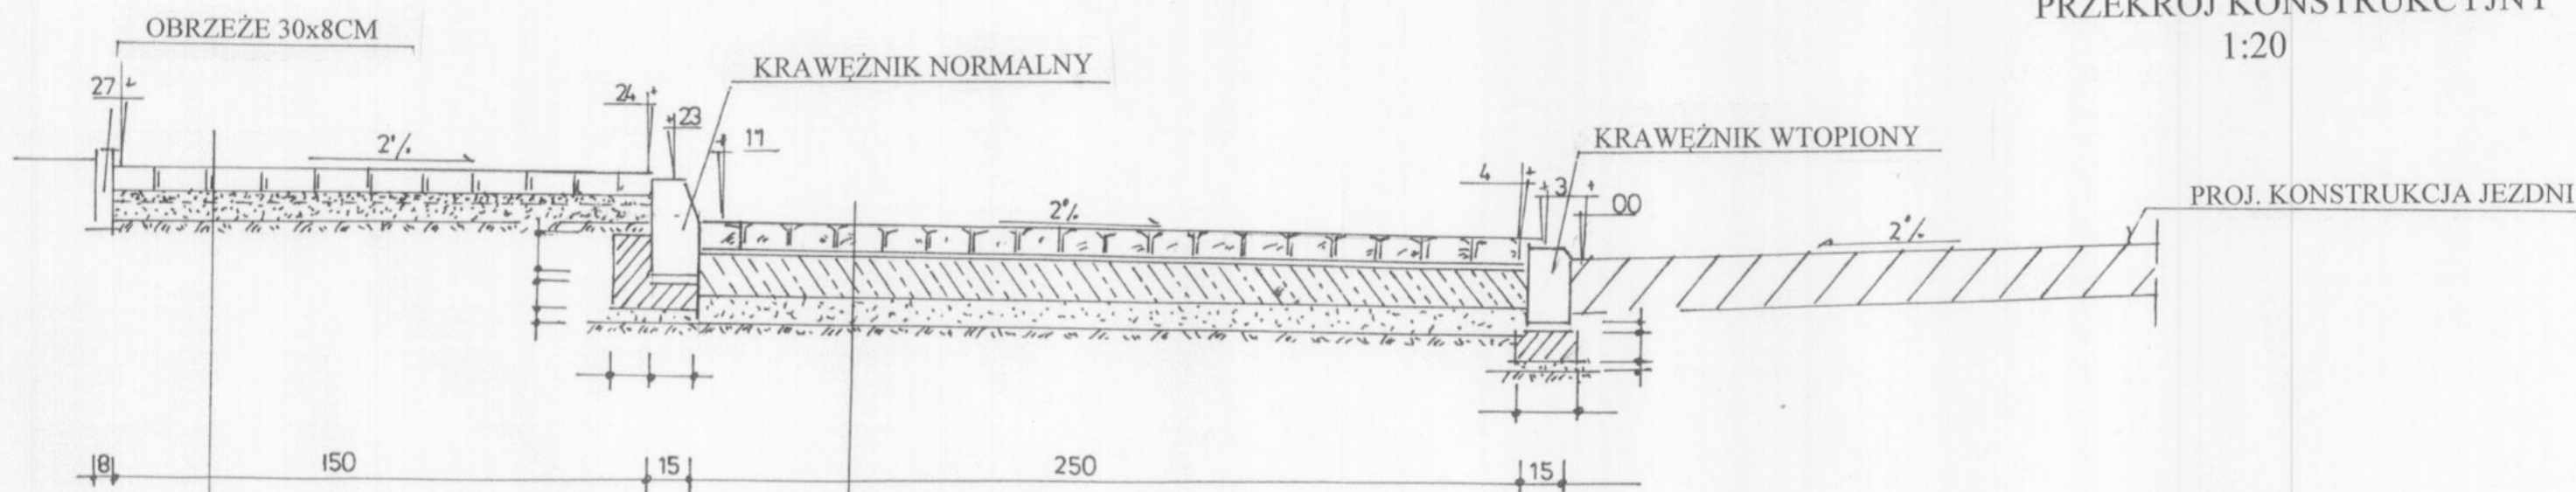

KOSTKA BETONOWA GR.8CM SZARA
PODSYPKA CEM-PIASKOWA GR.3CM
WARSTWA ODCINAJĄCA GR.7CM Z PIASKU
PROFILOWANE ZAGĘSZCZONE PODŁOŻE GRUNTOWE

KOSTKA BETONOWA GR.8CM TYP STAROBRUK
PODSYPKA CEM-PIASKOWA GR.3CM
PODBUDOWA ZASADNICZA GR.15 Z B-15 (ZDYLATOWANA)
DOLNA WARSTWA POBUDOWY GR.15CM Z B-7.5
WARSTWA ODCINAJĄCA GR.10CM Z PIASKU
PROFILOWANE, ZAGĘSZCZONE PODŁOŻE GRUNTOWE

		PROJEKTOWANIE, NADZORY TECHNICZNE 87-840 LUBIEŃ KUJ. SZKOLNA 11	
OBIEKT		PRZEBUDOWA DROGI POWIATOWEJ NR 2940 LUBIEŃ KUJ-KĄTY	
LOKALIZACJA		DROGA POWIATOWA NR LUBIEŃ KUJ. – KĄTY OD KM 2+570 DO KM 3+472	
PROJEKTANT		INŻ. JAN SZELAŃGOWSKI	PODPIS
BRANŻA		DROGOWA	
DATA 15. 02. 2009	SKALA	ZATOKA AUTOBUSOWA	NR RYS