



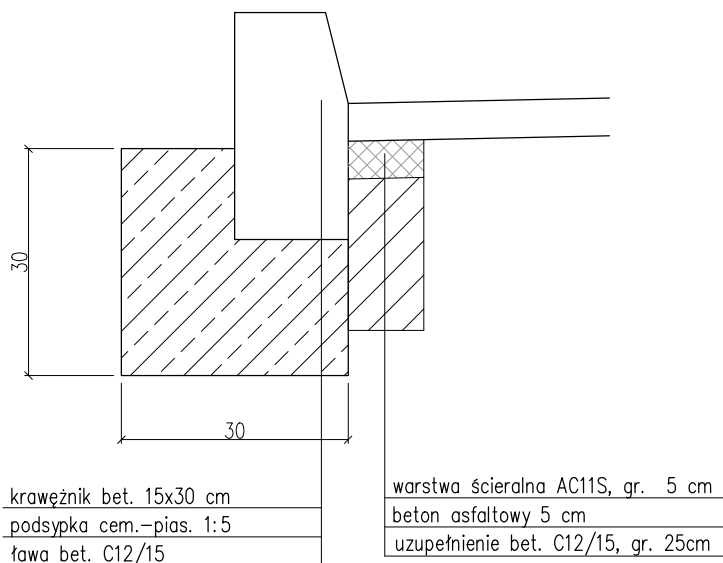

Szczegół A
projektowany krawężnik
15x30 cm
skala 1:10

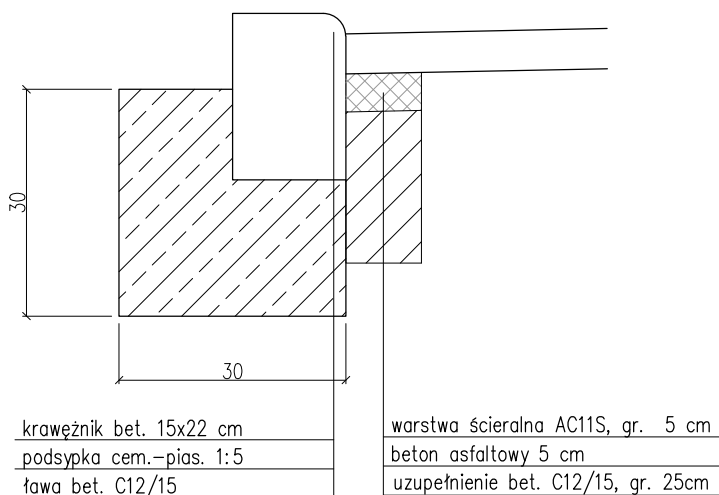

Szczegół B
projektowany krawężnik
15x22 cm
skala 1:10



Jednostka projektowa:	 MOTYLES kompleksowa obsługa budownictwa		ul. Zimowa 18 87-800 Włocławek tel. kom. 607 542 675
Lokalizacja:	Województwo kujawsko-pomorskie, powiat włocławski, jednostka ewid. Lubanie, obręb ewidencyjny Lubanie dz. nr 11/4		
Inwestor:	Powiat Włocławski - Powiatowy Zarząd Dróg we Włocławku z/s w Jarantowicach, Jarantowice 5, 87-850 Chocień		
Nazwa inwestycji:	Remont odcinków dróg powiatowych - ułożenie masy ściernalnej. Remont odcinka drogi powiatowej nr 2901C Lubanie - dr. krajowa nr 91 w m. Lubanie		
Stadium dokumentacji:	Projekt budowlano - wykonawczy		
Nazwa rysunku:	Szczegóły		
Projektant:	mgr inż. Piotr Przybylski nr uprawnień budowlanych KUP/0046/POOD/04		Podpis: 
Data: 10.03.2017r.	Skala: 1:10	Branża: drogowa	Nr rysunku: 4