



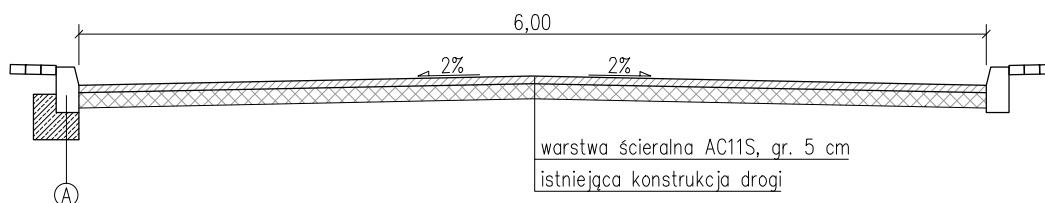

Przekrój, skala 1:50

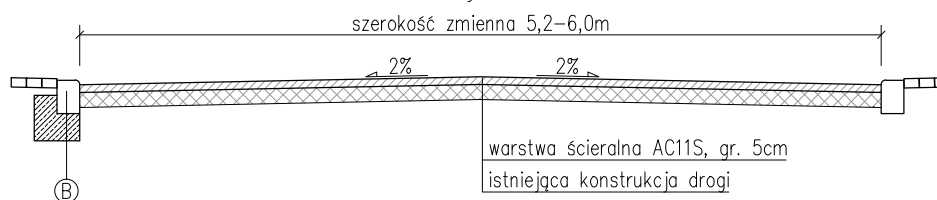

Przekrój, skala 1:50



Jednostka projektowa:	 <p>ul. Zimowa 18 87-800 Włocławek tel. kom. 607 542 675</p>		
Lokalizacja:	Województwo kujawsko-pomorskie, powiat włocławski, jednostka ewid. Lubanie, obręb ewidencyjny Lubanie dz. nr 11/4		
Inwestor:	Powiat Włocławski - Powiatowy Zarząd Dróg we Włocławku z/s w Jarantowicach, Jarantowice 5, 87-850 Chocień		
Nazwa inwestycji:	Remont odcinków dróg powiatowych - ułożenie masy ściernalnej.		
Zakres opracowania:	Remont odcinka drogi powiatowej nr 2901C Lubanie - dr. krajowa nr 91 w m. Lubanie		
Stadium dokumentacji:	Projekt budowlano - wykonawczy		
Nazwa rysunku:	Przekroje		
Projektant:	mgr inż. Piotr Przybylski nr uprawnień budowlanych KUP/0046/POOD/04		Podpis: 
Data:	10.03.2017r.	Skala:	1:50
Branża:	drogowa	Nr rysunku:	3