


**ZATOKA AUTOBUSOWA**  
**DROGA POWIATOWA NR 2904c LUBIEŃ KUJ. – KĄTY –**  
**GRANICA - STRONA PRAWA**

SYTUACJA – ZAGOSPODAROWANIE  
 1 : 250

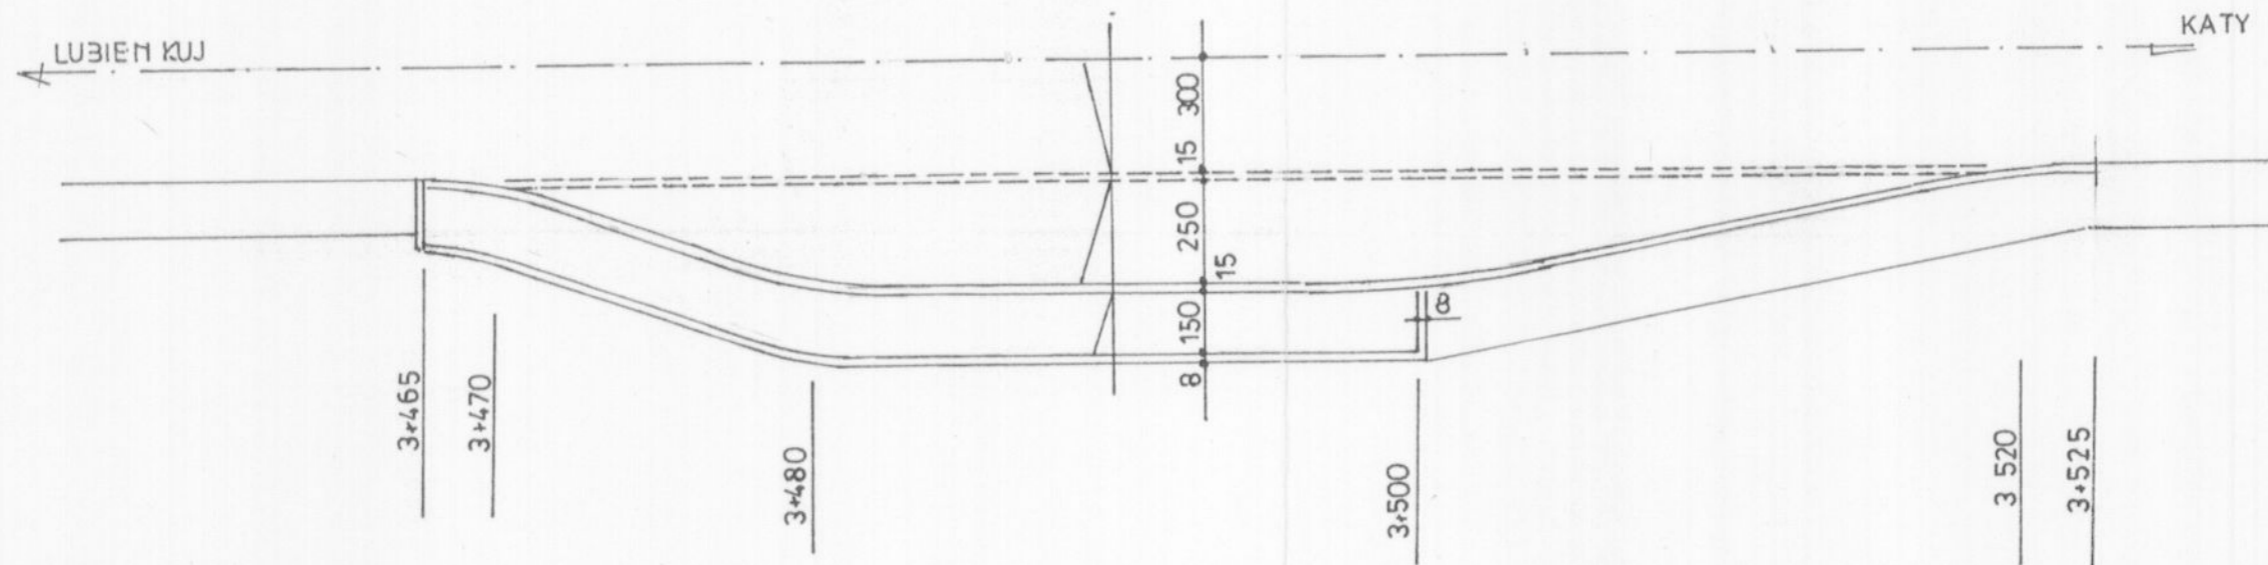

KONSTRUKCJA ZATOKI JAK W ZATOCE  
 LEWOSTRONNEJ

|  |   |                                  |        |
|--|---|----------------------------------|--------|
| PROJEKTOWANIE, NADZORY TECHNICZNE<br>87-840 LUBIEŃ KUJ. SZKOLNA 11 |   |                                  |        |
| OBIEKT   | PRZEBUDOWA DROGI POWIATOWEJ NR 2940 LUBIEŃ KUJ-KĄTY           |                                  |        |
| LOKALIZACJA  | DROGA POWIATOWA NR LUBIEŃ KUJ. – KĄTY OD KM 2+570 DO KM 5+472 |                                  |        |
| PROJEKTANT   | INŻ. JAN SZELAŃGOWSKI   |                                  | PODPIS |
|  | UPR. PROJ-BUD. WBPP-AN 8386-5/5/16/80Wk                       |                                  |        |
| BRANŻA   | DROGOWA   |                                  |        |
| DATA   | SKALA   |                                  | NR RYS |
| 15. 02.<br>2009  |   | ZATOKA AUTOBUSOWA – STRONA PRAWA |        |