



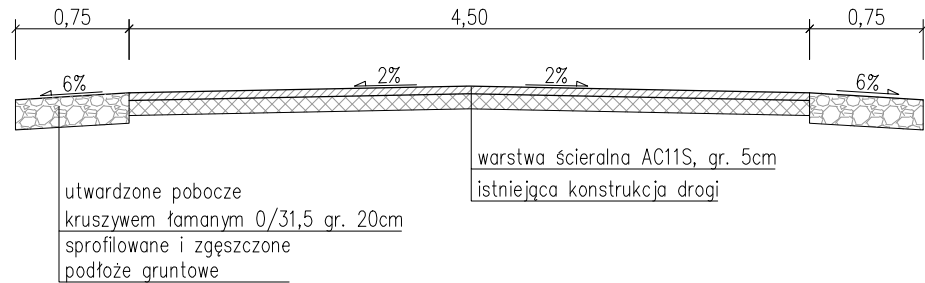

Przekrój, skala 1:50
od km 0+000 do km 0+123

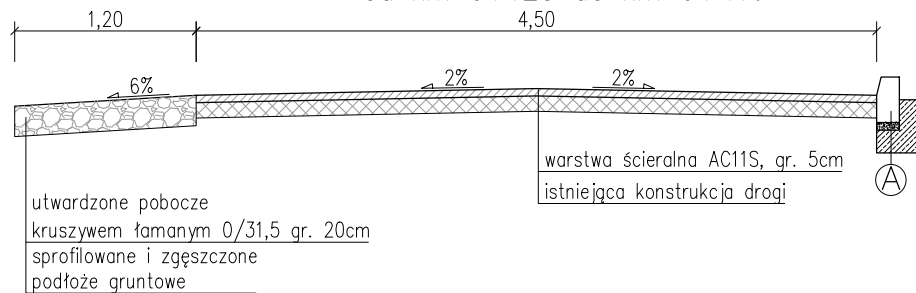

Przekrój, skala 1:50
od km 0+123 do km 0+416



Jednostka projektowa:	 MOTYLES kompleksowa obsługa budownictwa		ul. Zimowa 18 87-800 Włocławek tel. kom. 607 542 675
Lokalizacja:	Województwo kujawsko-pomorskie, powiat włocławski, jednostka ewid. Izbica Kujawska - obszar wiejski, obręb ewidencyjny Wiszczelice dz. nr 86, obręb ewidencyjny Błenna dz. nr 234.		
Inwestor:	Powiat Włocławski - Powiatowy Zarząd Dróg we Włocławku z/s w Jarantowicach, Jarantowice 5, 87-850 Chocień		
Nazwa inwestycji:	Remont odcinków dróg powiatowych - ułożenie masy ścieralnej.		
Zakres opracowania:	Remont odcinka drogi powiatowej nr 2933C Izbica Kujawska - Nowa Wieś - Błenna w m. Błenna		
Stadium dokumentacji:	Projekt budowlano - wykonawczy		
Nazwa rysunku:	Przekroje poprzeczne		
Projektant:	mgr inż. Piotr Przybylski nr uprawnień budowlanych KUP/0046/POOD/04		Podpis: 
Data:	Skala:	Branża:	Nr rysunku:
10.03.2017r.	1:50	drogowa	3