


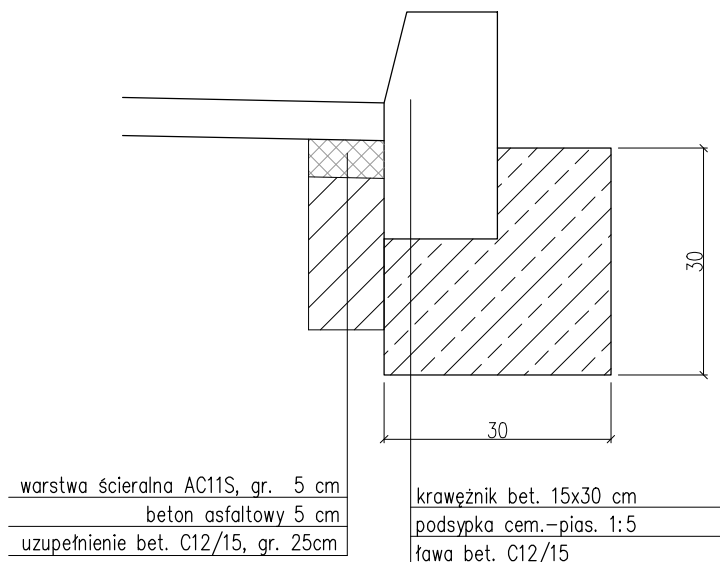

Szczegół A
projektowany krawężnik
skala 1:10



Jednostka projektowa:	 MOTYLES kompleksowa obsługa budownictwa			ul. Zimowa 18 87-800 Włocławek tel. kom. 607 542 675
Lokalizacja:	Województwo kujawsko-pomorskie, powiat włocławski, jednostka ewid. Izbica Kujawska - obszar wiejski, obręb ewidencyjny Wiszczelice dz. nr 86, obręb ewidencyjny Blenna dz. nr 234.			
Inwestor:	Powiat Włocławski - Powiatowy Zarząd Dróg we Włocławku z/s w Jarantowicach, Jarantowice 5, 87-850 Chocień			
Nazwa inwestycji:	Remont odcinków dróg powiatowych - ułożenie masy ścieralnej.			
Zakres opracowania:	Remont odcinka drogi powiatowej nr 2933C Izbica Kujawska - Nowa Wieś - Blenna w m. Blenna			
Stadium dokumentacji:	Projekt budowlano - wykonawczy			
Nazwa rysunku:	Szczegół			
Projektant:	mgr inż. Piotr Przybylski nr uprawnień budowlanych KUP/0046/POOD/04			Podpis: 
Data:	Skala:	Branża:	Nr rysunku:	
10.03.2017r.	1:50	drogowa	4	