



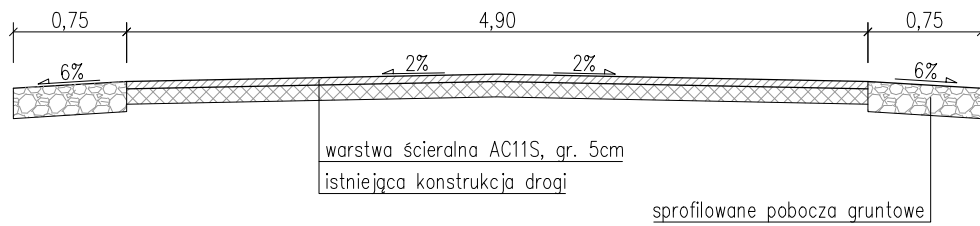

Przekrój, skala 1:50  
od km 0+000 do km 0+086

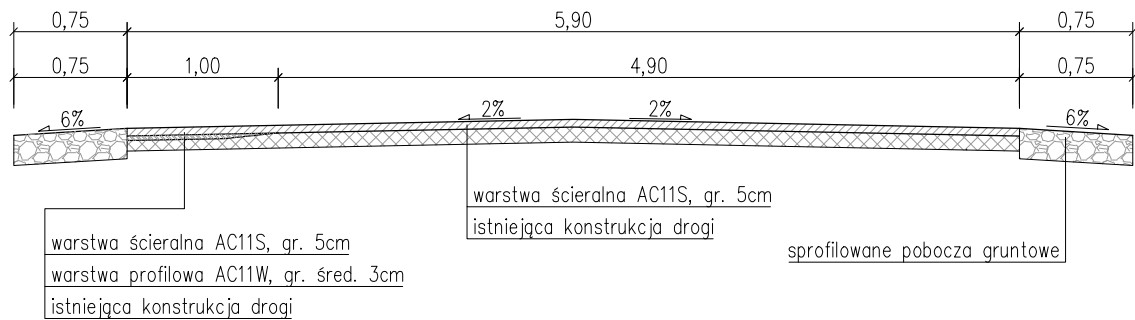

Przekrój, skala 1:50  
od km 0+086 do km 1+681



Jednostka projektowa:	 <b>MOTYLES</b> kompleksowa obsługa budownictwa		ul. Zimowa 18 87-800 Włocławek tel. kom. 607 542 675
Lokalizacja:	Województwo kujawsko-pomorskie, powiat włocławski, jednostka ewid. Brześć Kujawski-obszar wiejski, obręb ewidencyjny Falborz Parcele dz. nr 24, nr 25, nr 39, obręb ewidencyjny Falborz Kolonia dz. nr 150, nr 153, nr 173, nr 176		
Inwestor:	Powiat Włocławski - Powiatowy Zarząd Dróg we Włocławku z/s w Jarantowicach, Jarantowice 5, 87-850 Chocień		
Nazwa inwestycji:	Remont odcinka drogi powiatowej nr 2614C Jaranowo - Brześć Kujawski w m. Falborz		
Stadium dokumentacji:	Projekt budowlano - wykonawczy		
Nazwa rysunku:	Przekroje		
Projektant:	mgr inż. Piotr Przybylski nr uprawnień budowlanych KUP/0046/POOD/04		Podpis: 
Data: 10.03.2017r.	Skala: 1:50	Branża: drogowa	Nr rysunku: 3