



PRZEKRÓJ KONSTRUKCYJNY ZJAZDU NA POLNEGO

DROGA POWIATOWA NR 2904c LUBIEŃ KUJ. – KĄTY – GRANICA WOJ. GMINA LUBIEŃ KUJ.

JEZDNIA

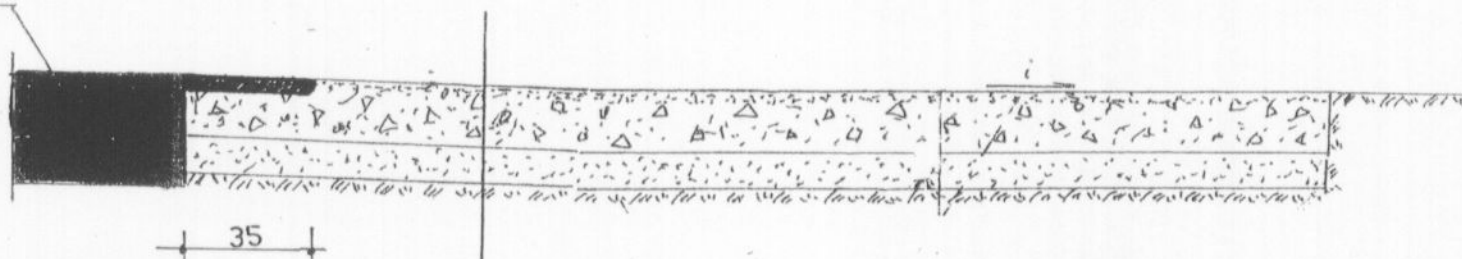

WARSTWA NAWIERZCHNI GR.30CM Z KAMIENIA TWARDEGO
Z ZAKLINOWANIEM I ZAMIAŁOWANIEM
WARSTWA ODCINAJĄCA GR. 10 CM Z PIASKU
PROFILOWANE, ZAGĘSZCZONE PODŁOŻE GRUNTOWE

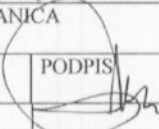PROJEKTOWANIE, NADZORY TECHNICZNE 87-840 LUBIEŃ KUJ. SZKOLNA 11			
OBIEKT	PRZEBUDOWA DROGI POWIATOWEJ NR 2940c LUBIEŃ KUJ.-KĄTY		
LOKALIZACJA	DROGA POWIATOWA NR 2940c LUBIEŃ KUJ. – KĄTY – GR. ANICA WOJEWÓDZTWA (LANIĘTA) GMINA LUBIEŃ KUJ.		
PROJEKTANT	INŻ. JAN SZELAĞOWSKI UPR. PROJ-BUD.WBPP-AN 8386-5/5/16/80Wk		
BRANŻA	DROGOWA		
DATA 15. 02. 2009	SKALA	PRZEKRÓJ KONSTRUKCYJNY ZJAZDU POLNEGO	PODPIS 
			NR RYS 8