
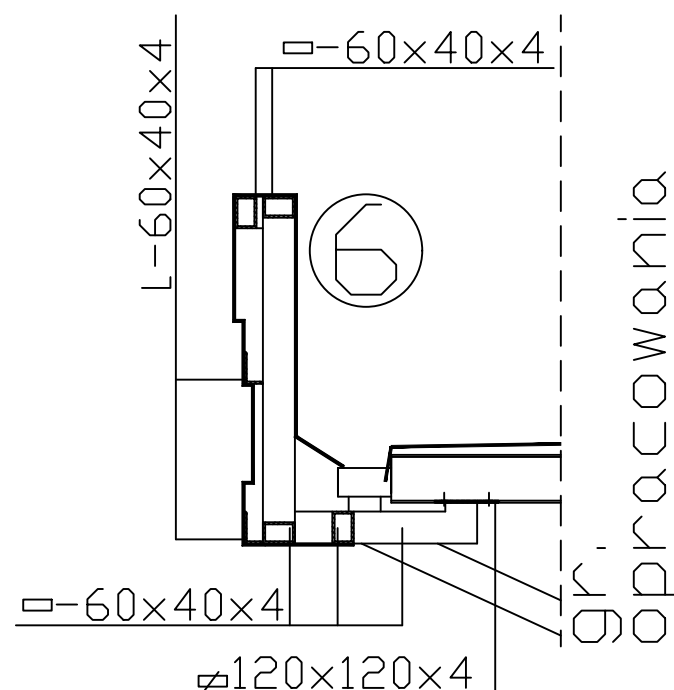


gr.
opracowania

6 GZYMS ALUMINIOWY GR 5mm
(ALCOBOND) KOLOR RAL-7004
NA PODKONSTRUKCJI ALUMINIOWEJ
POŁĄCZENIA ALCOBONDU NITOWANE

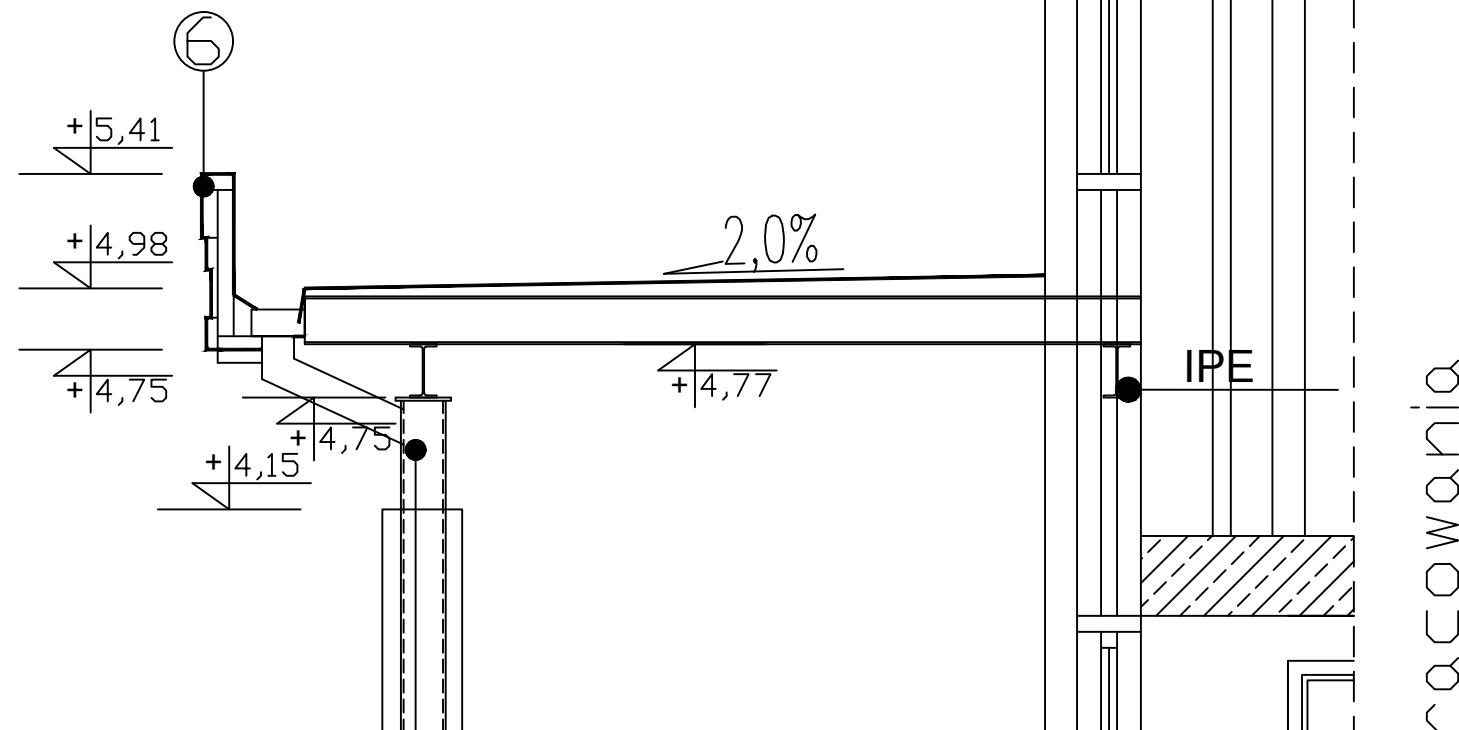


papa bitumiczna z folią
aluminową
przyklejona lepikiem
bitumicznym
na zimno do wierzchu
blachy

płyta styropianowa
odmiany EPS 100

pokrycie wodnochronne
dwuwarstwowe papa asfaltowa ,
papa wierzchniego krycia z
posypką

gr.
opracowania

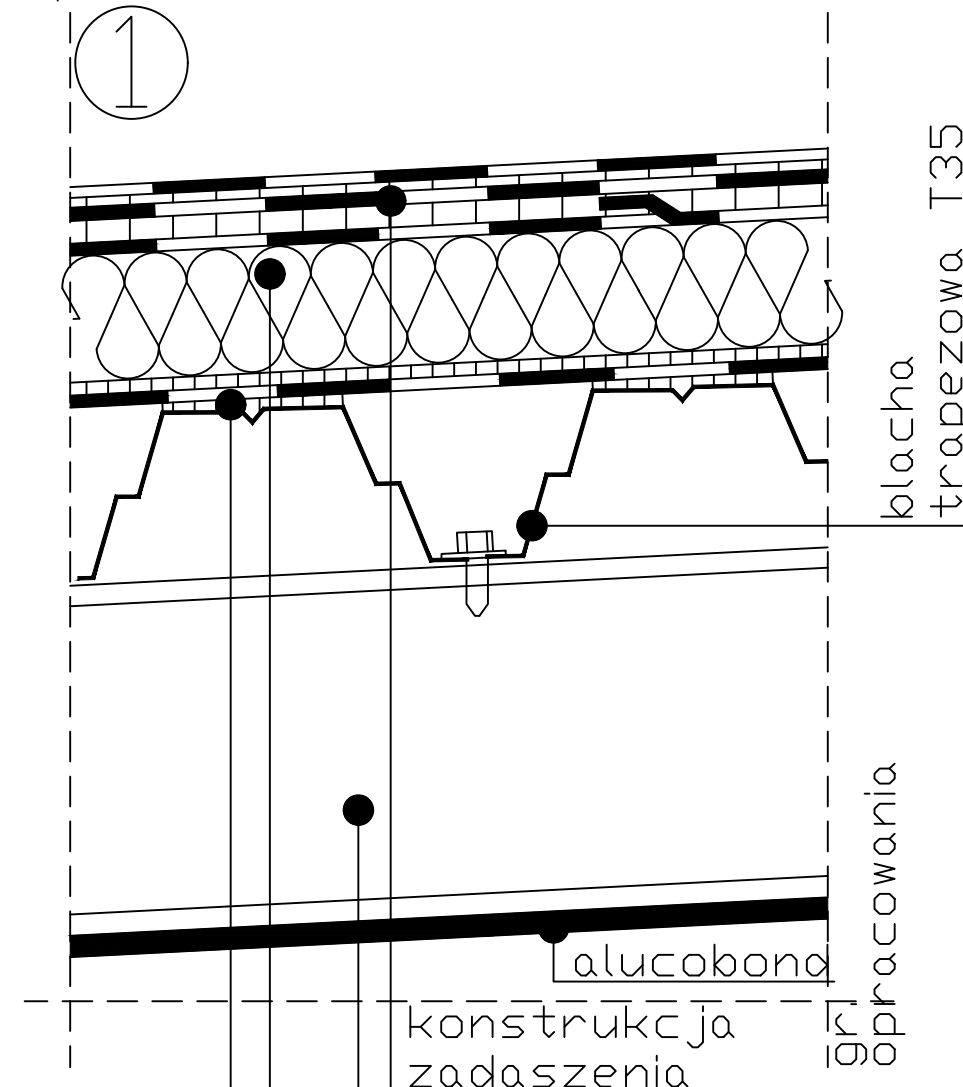

PRACOWNIA ARCHITEKTONICZNA ARCHI-SIZE JAKUB KACZOROWSKI TEL. 501-53-66-37 WŁOCŁAWEK 87-800 UL.KAŁSKA 90/69		PROJEKTOWAŁ : mgr inż. arch. Maria Inglewicz nr upr. ABU- IX-8366-5/6/89 WK-bez ogra- niczeń wpis do Kujawsko Pomo- rskiej Izby Architektów pod nu- merem KP-0178	
INWESTOR: POWIAT WŁOCŁAWSKI UL.CYGANKA 28 87-800 WŁOCŁAWEK		SPRAWDZAJĄCY: mgr inż. arch. Wiesław Zurawski, uprawnienia budowlane do projektowania bez ograniczeń w specjalności architektonicznej oraz sprawowania nadzoru budo- wlanego nr ewid. Bg-90-65; GP.I.94.4/469/TO.94. Członek Izby Architektów KP-0174	
ADRES INWESTYCJI: 87-860 LUBIENIEC GM.CHODECZ DZ NR 223/2, 220, 225		OPRACOWAŁ : PRACOWNIA ARCHITEKTONICZNA ARCHI-SIZE mgr inż. arch. Jakub Kaczorowski	
TEMAT: BUDOWA POWIATOWEGO CENTRUM KSZTAŁCENIA ZAWODOWEGO NA BAZIE ORGANIZACYJNEJ ZS W CHODCZU WRAZ Z INFRASTRUKTURĄ		DATA: 28.02.2018	SKALA 1:25
BRANŻA: ARCHITEKTURA		RYSEK 1	NR 7