

poziom poi.117,00 m n.p.m.


Węzeł	B-W	T-W	Z1	HP1
Rzędna terenu [m n.p.m.]	127,50	126,50	126,50	125,30
Rzędna osi rury [m n.p.m.]	124,80	124,78	124,77	123,59
Zagłębienie [m]	2,70	1,71	1,73	1,71
Materiał,Średnica/Spadek [%]	0,20 31,00			
	PE90 PE90			
	0,80			
	0,20			
Długość [m]	1,50	4,50	10,80	17,90
Odległość [m]	0,00	1,50	6,00	7,80
Kąt załamania [°]	90°			
	90°			
	90°			
	90°			
Opis terenu	CH TZ JZD TZ			
	CH TZ JZD TZ			
	CH TZ JZD TZ			
	CH TZ JZD TZ			

Skala v. 1:100

Skala v. 1:500

[mm]

Skala v. 1:500

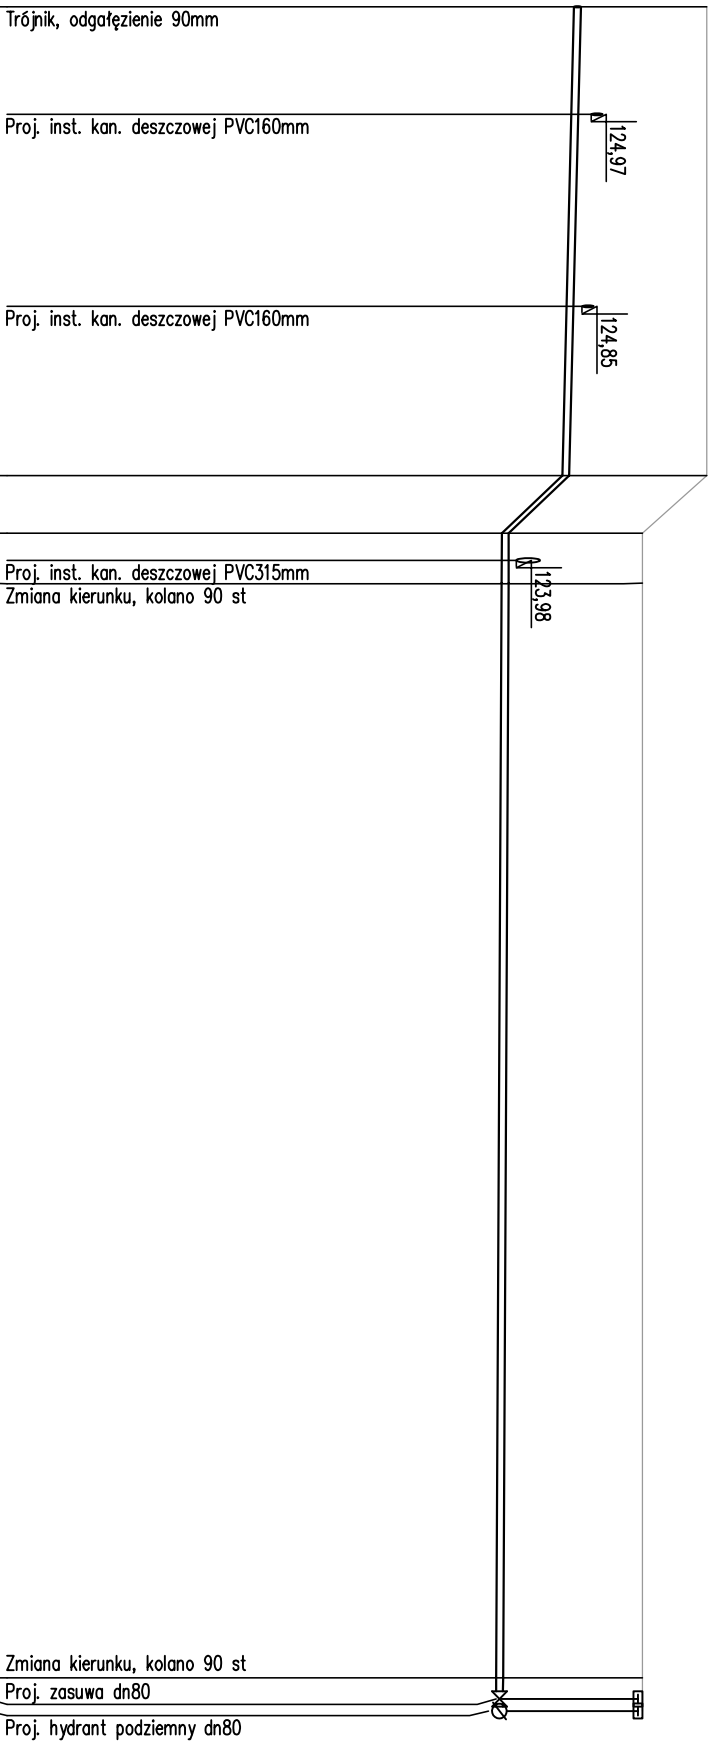

T-W

126,50	124,79	124,75	124,69	124,64	123,84	123,84	123,83	125,65	125,65
1,71	1,71	1,71	1,71	1,86	1,81	1,82	1,82	1,89	1,89
0,10									
0,50 31,00									
PE90 PE90									
0,80									
0,10									
72,40	31,00	19,80	31,00	34,80	36,60	38,10	110,50	111,90	112,20
90°									
90°									
90°									
90°									
TZ CH TZ JZD TZ									
TZ CH TZ JZD TZ									
TZ CH TZ JZD TZ									
TZ CH TZ JZD TZ									

Skala v. 1:500

+0,13

Oznaczenie materiału:
PE xxx – rura do wody pitnej PE 100 SDR 17 PN10
xxx – średnica zewnętrzna [mm]

PRACOWNIA ARCHITEKTONICZNA ARCHI-SIZE JAKUB KACZOROWSKI TEL. 501-53-66-37 WŁOCLAWEK 87-800 UL.KALISKA 90/69		PROJEKTOWAŁ : mgr inż. Krzysztof Motysiek specjalność: instalacje sanitarne WKP/0157/PWOS/10	
INWESTOR: POWIAT WŁOCLAWSKI UL.CYGANKA 28 87-800 WŁOCLAWEK		TEMAT PRACY : Profil inst.	
ADRES INWESTYCJI: 87-860 LUBENIEC, GM.CHODECZ DZ NR 223/2, 220, 225		SKALA 1:100/500	
TEMAT: BUDOWA POWIATOWEGO CENTRUM KSIĄŻCENIA ZAWODOWEGO NA BAZIE ORGANIZACYJNEJ ZS W CHODCZU WRAZ Z INFRASTRUKTURĄ		DATA: 28.02.2018	
BRANŻA: SANITARNA		TEN RYSUNEK JEST OBIEKTEM PRAW AUTORSKICH PRACOWNI ARCHITEKTONICZNEJ ARCHI-SIZE CAŁOŚĆ PRZY WYKORZYSTANIU DO PRAC BUDOWLANYCH BEZ PIŚMENEJ ZGODY PRACOWNI	