



Oznakowanie robót prowadzonych na odcinkach prostych poza granicą obszaru zabudowanego

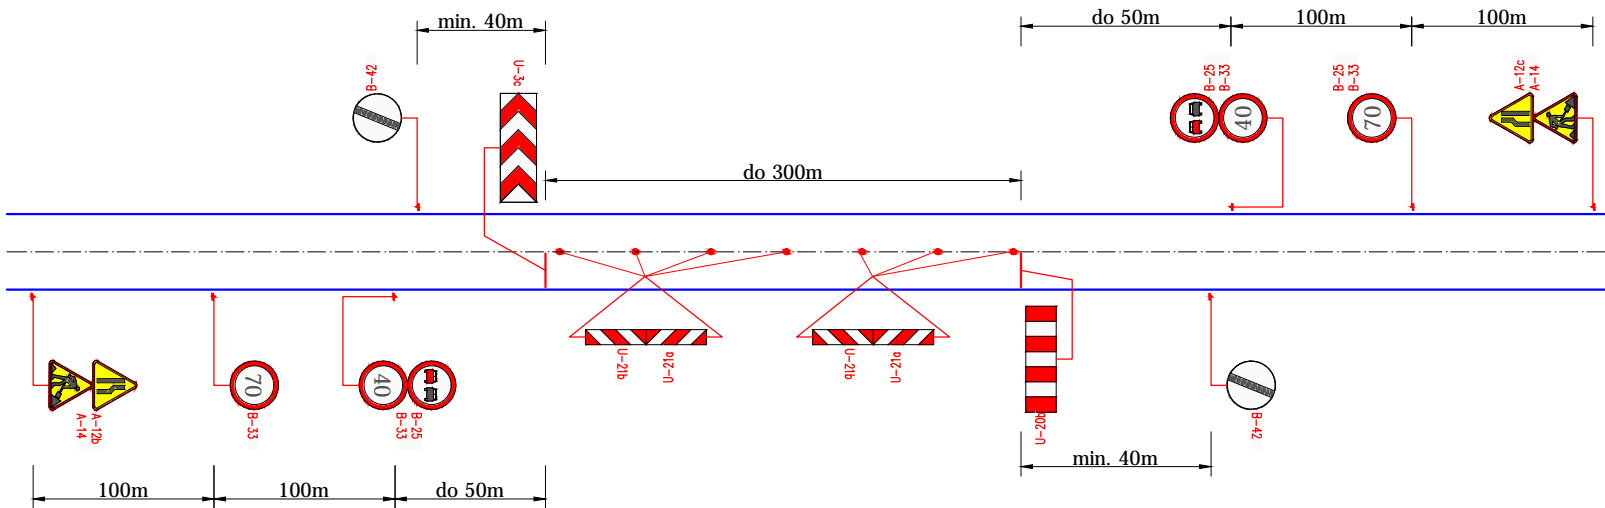

Oznakowanie robót prowadzonych na odcinkach prostych w granicach obszaru zabudowanego

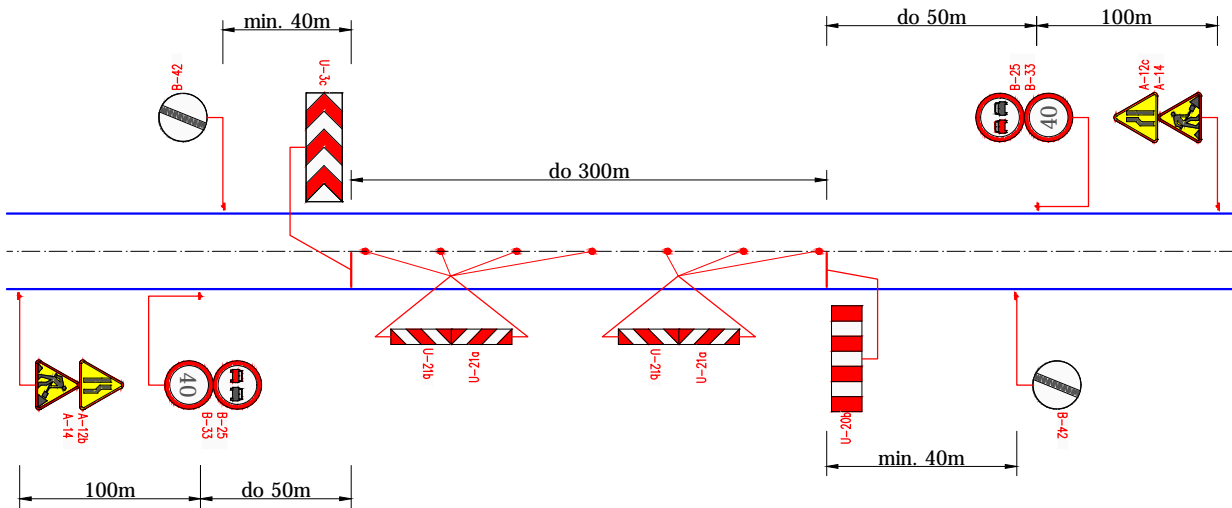

| | | | |
|-----------------------|--|---------------|-------------|
| Nazwa inwestycji: | Rozbudowa drogi powiatowej nr 2814C Samszyce - Izbica Kujawska | | |
| Lokalizacja: | Województwo kujawsko - pomorskie, powiat włocławski, gmina Izbica Kujawska, miejscowości Świszewy, Kazimierowo, Izbica Kujawska | | |
| Inwestor: |  Powiat Włocławski | | |
| Stadium dokumentacji: | Projekt tymczasowej organizacji ruchu | | |
| Nazwa arkusza: | Schemat oznakowania - odcinki proste | | |
| Biuro projektowe: |  Usługi Drogowe Usługi Drogowe Sergiusz Makowski ul. Kaliska 87a 87-800 Włocławek kor.: ul. Kaliska 83/63 87-800 Włocławek tel. 785 46 12 73 e-mail.: uslugi.drogowe@gmail.com www.facebook.com/uslugi.drogowe | | |
| Projektant: | mgr inż. Sergiusz Michał Makowski uprawnienia budowlane nr KUP/0134/PWOD/12 do projektowania i kierowania robotami budowlanymi bez ograniczeń w specjalności drogowej | | Podpis: |
| Branża: | Skala: | Data: | Nr arkusza: |
| DROGOWA | 1:1000 | 16.08.2017 r. | 2.3 |