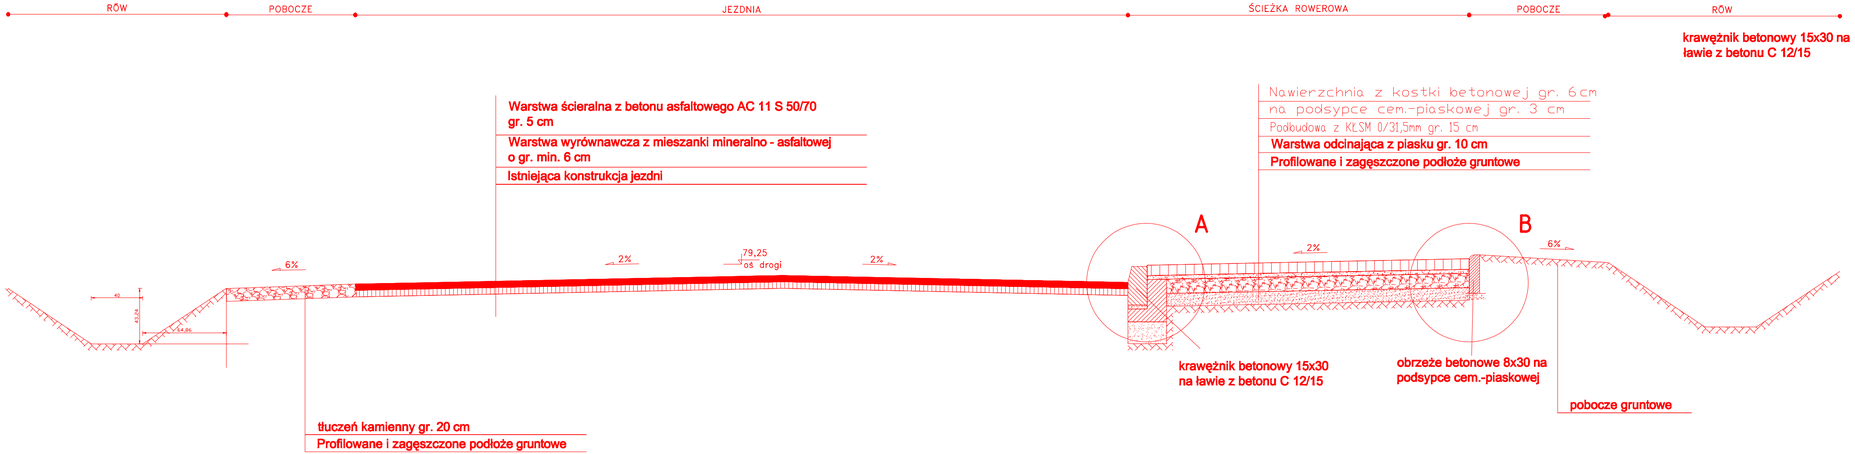

SZCZEGÓŁ A
Skala 1:15

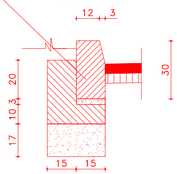

SZCZEGÓŁ B
Skala 1:15

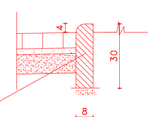

obrzeże betonowe 8x30 na podsypce cem.-piaskowej

C			
B			
A			
Oznaczenie zmiany	Wyszczególnienie	Podpis	Data

Wykonawca projektu

BRD Mariusz Jabłoński, ul. Sosnowa 11, 87-800 Włocławek

Inwestor

Powiat Włocławski
Powiatowy Zarząd Dróg we Włocławku z/s w Jarantowicach

Nazwa i adres obiektu budowlanego :

Przebudowa drogi powiatowej nr 2807C
Dsięciny - Wieniec - Włocławek III etap

Przedmiot-Rodzaj opracowania: Przekrój konstrukcyjny B - B

Projekt budowlano - wykonawczy

Stanowisko	Nazwisko, uprawnienia,	Podpis	
GłProjektant	Mariusz Jabłoński UA-V-7342-5/22/98 Wk		SKALA 1:25
Projektant	Sergiusz Makowski KUP / 80 / 0755 / 01		
		Data	NR RYS. 32