


ZJAZD DO POSESI

PRZEKRÓJ A-A skala 1:20

krawężnik jazdowy
na ławie bet.

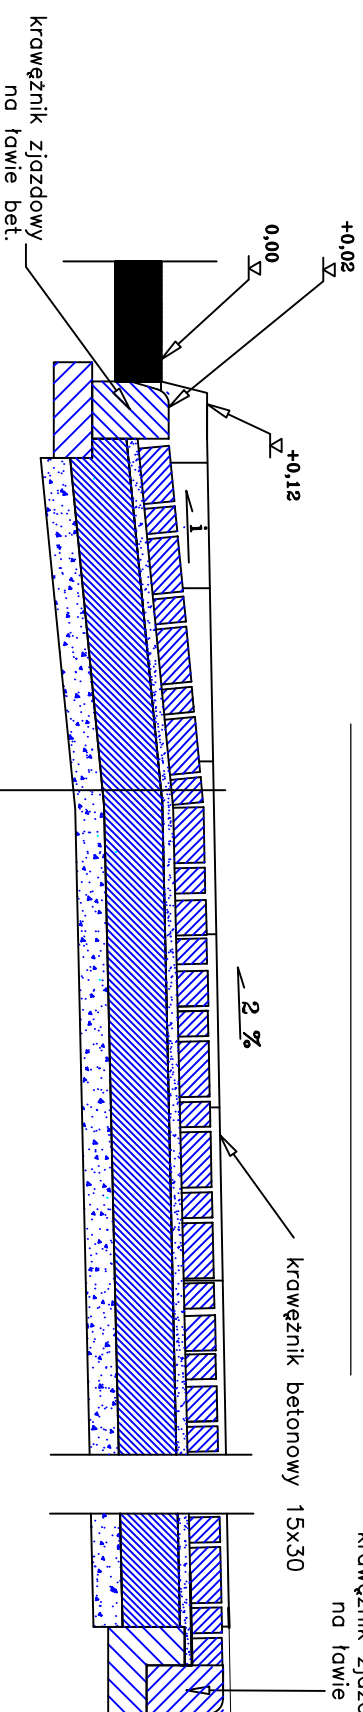

WIDOK Z GÓRY skala 1:100



Nawierzchnia z kostki betonowej gr. 8 cm
Podsyпка cementowo–piaskowa gr. 3 cm
Podbudowa z kruszywa łamanego gr. 20 cm
Warstwa odsączająca z piasku gr. 10 cm
Profilowane i zagęszczone podłoże gruntowe

C			
B			
A			
Dziennik zjazdowy	Wyszczególnienie	Podpis	Data
Biuro Projektowe Renała Krajczewska-Jędrusiak			
Inwestor			
Powiat Włocławski			
Powiatowy Zarząd Dróg we Włocławku z/s w Jantarówkach 87-650 Choceln			
Nazwa i adres obiektu budowlanego :			
Rozbudowa drogi powiatowej nr 2807C Ścieżiny – Wieniec – Włocławek IV etap			
Przedmiot-Rodzaj opracowania			
konstrukcja zjazdu			
Projekt budowlano-wykonawczy			
Statusisko	Nazewnisko, uprawnienia,	Podpis	
GŁProjektant	Martusz Jabłoński		
Sprawdzający	Sergiusz Makowski	KUP/RD/0755/01	

