


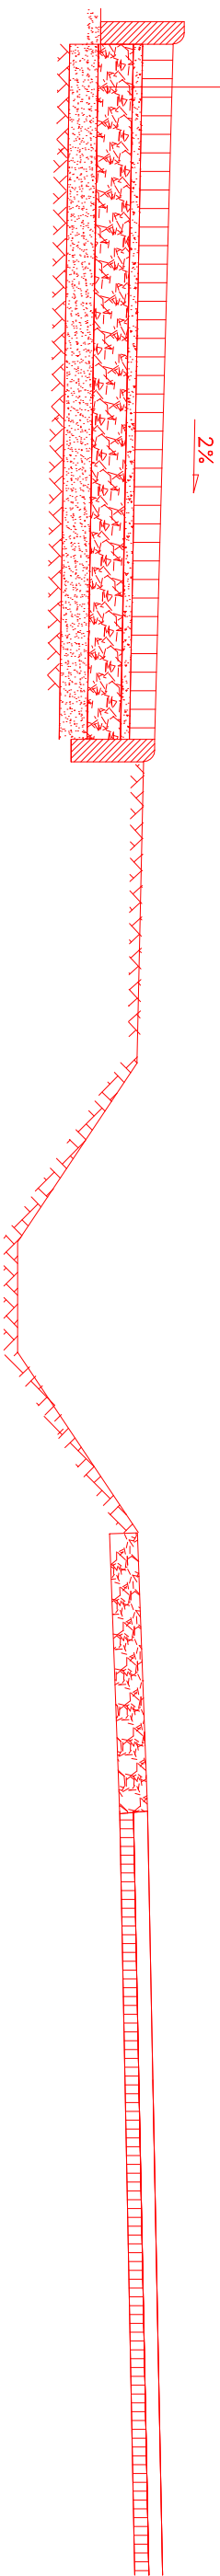

Na wierzchnia z kostki betonowej gr. 6cm
na podsypce cem.-piaskowej gr. 3 cm
Podbudowa z KLSM 0/31,5mm gr. 15 cm
Warstwa odcinająca z piasku gr. 10 cm
Profilowane i zagęszczone podłoże gruntowe



Dzielnice znowy		Wyszczególnienie		Podpis	Data
Wykonawca projektu					
BRD Mariusz Jabłonski, ul. Sosnowa 11, 87-800 Włocławek					
Inwestor					
Powiat Włocławski					
Powiatowy Zarząd Dróg we Włocławku z/s w Jurantowicach					
Nazwa i adres obiektu budowlanego :					
Przebudowa drogi powiatowej nr 2807C					
Dzielnice – Wieniec – Włocławek III etap					
Przedmiot i rodzaj opracowania					
Przekrój konstrukcyjny F-F					
Projekt budowlano-wykonawczy					
Stworzyciel	Nazwisko, imię, nazwisko,		Podpis		
Główny projektant	Mariusz Jabłonski UK-V-734C-5/22/98 WK				SKALA 1:25
Projektant	Sergiusz Makowski KUP / BD / 0755 / 01				
			Data		
					NR RYS. 3.6