



# PRZEKRÓJ KONSTRUKCYJNY A-A

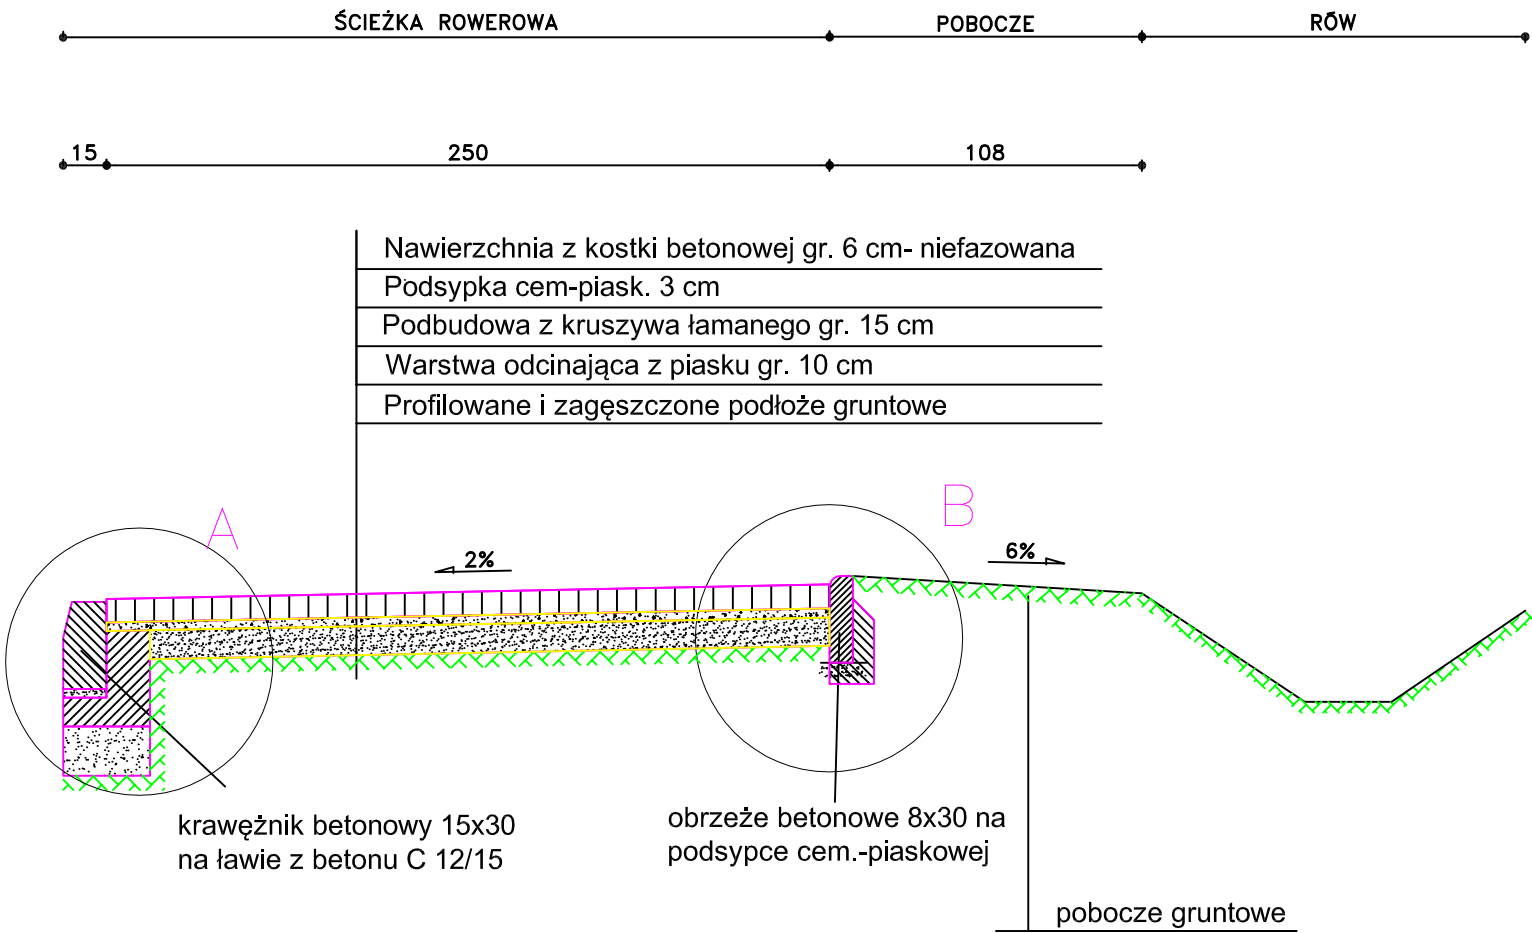

krawężnik betonowy 15x30 na ławie z betonu C 12/15


## SZCZEGÓŁ A

Skala 1:15

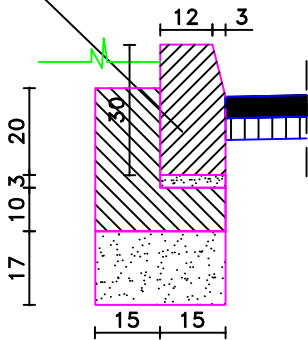

## SZCZEGÓŁ B

Skala 1:15

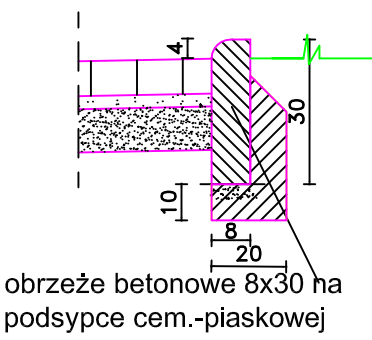

Wykonawca projektu			
Biuro Projektowe Renata Krajczewska-Jędrusiak			
Inwestor			
Powiat Włocławski Powiatowy Zarząd Dróg we Włocławku z/s w Jarantowicach			
Nazwa i adres obiektu budowlanego			
Rozbudowa drogi powiatowej nr 2807C Osiećnicy - Wieniec - Włocławek IV etap			
Przedmiot-Rodzaj opracowania			
Przekrój konstrukcyjny			
Projekt budowlano - wykonawczy			
Stanowisko	Nazwisko, uprawnienia,	Podpis	
Gł.Projektant	Inż. Mariusz Jabłoński UA-V-7342-5/22/98 Wk		SKALA 1:100
		Data	NR RYS. 3