

2016-120490

OG-DL.404.63.2016/2

Gdańsk, 2016-08-16

BRD MARIUSZ JABŁOŃSKI
UL. SOSNOWA 11
87-800 WŁOCŁAWEK

dot.: uzgodnienia projektu „Rozbudowa drogi powiatowej nr 2807C Osięciny - Wieniec”.

W odpowiedzi na Państwa pismo w sprawie jw. w załączeniu przesyłamy:

Uzgodnienie Nr 96 / 2016

dotyczące skrzyżowania projektowanej rozbudowy drogi powiatowej nr 2807C w m. Wieniec z infrastrukturą gazową wysokiego ciśnienia.

- **DN 500 MOP 8,4 MPa relacji Gustorzyn – Zakrzewo;**
- **DN 500 MOP 5,5 MPa relacji Gustorzyn – Odolanów;**
- **DN 700 MOP 8,4 MPa relacji Gustorzyn – Odolanów.**

Załączniki: Uzgodnienie + mapy + profile.

Oddział w Gdańsku

Zastępca Dyrektora



Kazimierz Jakubowski

Do wiadomości:

1. GDC - w/m (EOD)
2. GDL - a/a

Dokument w postaci elektronicznej opatrzony został bezpiecznym podpisem elektronicznym weryfikowanym za pomocą ważnego kwalifikowanego certyfikatu

Operator Gazociągów Przesyłowych
GAZ-SYSTEM S.A.
Oddział w Gdańsku
ul. Wałowa 47, 80-858 Gdańsk
tel. 58 744 55 00; faks 58 744 55 01**Adres Siedziby**
ul. Mszczonowska 4
02-337 Warszawa
tel. 22 220 18 00; faks 22 220 16 06**Zarząd Spółki**
Prezes Zarządu: Tomasz Stępień
Wiceprezes Zarządu: Artur Zawartko
Członek Zarządu: Wojciech Szelągowski**Kapitał Zakładowy:** 3 771 990 842 PLN **Kapitał Wpłacony:** 3 771 990 842 PLN **Konto:** mBank S.A. Nr 94 1140 1977 0000 5803 0100 2001 **Numer KRS:** 0000264771, Sąd Rejonowy dla m.st. Warszawy, XII Wydział Gospodarczy Krajowego Rejestru Sądowego **NIP:** 527-243-20-41 **REGON:** 015716698-00047 **www.gaz-system.pl**

UZGODNIENIE Nr 96/2016

Skrzyżowania projektowanej rozbudowy drogi nr 2807C w m. Wieniec z gazociągami wysokiego ciśnienia DN 500 MOP 8,4 MPa relacji Gustorzyn – Zakrzewo, DN 500 MOP 5,5 MPa relacji Gustorzyn – Odolanów oraz DN 700 MOP 8,4 MPa relacji Gustorzyn – Odolanów uzgadnia się z następującymi uwagami:

1. Na załączonych mapach kolorem żółtym oznaczono przebiegi tras gazociągów w/c DN 500 MOP 8,4 MPa relacji Gustorzyn – Zakrzewo, DN 500 MOP 5,5 MPa relacji Gustorzyn – Odolanów oraz DN 700 MOP 8,4 MPa relacji Gustorzyn – Odolanów.
2. Skrzyżowanie z drogą powiatową nr 2807C z gazociągami w/c DN 500 MOP 8,4 MPa oznaczono na rysunku kolorem czerwonym i opisano jako „Skrzyżowanie nr 1”, z gazociągami w/c DN 700 MOP 8,4 MPa oznaczono na rysunku kolorem czerwonym i opisano jako „Skrzyżowanie nr 2”, natomiast z gazociągami w/c DN 500 MOP 5,5 MPa oznaczono na rysunku kolorem czerwonym i opisano jako „Skrzyżowanie nr 3”.
3. Przebieg projektowanej rozbudowy drogi powiatowej w miejscach skrzyżowań z gazociągami w/c spełnia wymogi dotyczące zachowania odległości pionowych i poziomych wynikających z Rozporządzenia Ministra Gospodarki z dnia 26 kwietnia 2013 r. w sprawie warunków technicznych, jakim powinny odpowiadać sieci gazowe i ich usytuowanie (Dz.U. z 2013r. poz. 640) oraz regulacje wewnętrzne Operatora Gazociągów Przesyłowych GAZ-SYSTEM S.A.
4. **Przed przystąpieniem do prac w miejscach skrzyżowań należy sprawdzić posadowienie gazociągów w/c poprzez wykonanie pomiarów potwierdzających ich przebieg oraz zagłębienie.**
5. **Na czas prowadzenia prac ziemnych trasy gazociągów w/c w pobliżu skrzyżowań należy dodatkowo oznakować tabliczkami informacyjnymi z napisem „Uwaga Gazociąg”.**
6. **W pasie eksploatacyjnym po 3 metry na strony od osi gazociągów:**
 - **ewentualną realizację robót ziemnych w miejscach skrzyżowań z gazociągami w/c przy użyciu sprzętu mechanicznego należy poprzedzić wykonaniem odkrywek potwierdzających zagłębienie infrastruktury należącej do GAZ-SYSTEM S.A. po uzgodnieniu i w obecności przedstawiciela OGP GAZ-SYSTEM S.A. Oddział w Gdańsku;**
 - **na czas prowadzenia prac ziemnych w sąsiedztwie gazociągów w/c należy bezwzględnie zapewnić nadzór w zakresie wynikającym z Prawa Budowlanego (kierownik budowy/robót, inspektor nadzoru) i prowadzić je z zachowaniem warunków szczególnej ostrożności, w uzgodnieniu z przedstawicielem OGP GAZ-SYSTEM S.A. Oddział w Gdańsku;**
 - **zabrania się urządzania nad gazociągami dróg dojazdowych dla potrzeb budowy, postoju ciężkiego sprzętu mechanicznego oraz składowisk materiałów (w tym ewentualnego odkładu ziemi z wykopów);**
 - **przykrycie gazociągów w/c w obrębie planowanej inwestycji nie może ulec zmniejszeniu.**
7. Przystąpienie i wykonanie wyżej opisanych czynności należy potwierdzić wpisami do Dziennika Budowy.
8. W przypadku uszkodzenia gazociągu lub innej infrastruktury należącej do OGP GAZ-SYSTEM S.A. Wykonawca robót poniesie wszelkie koszty związane z likwidacją uszkodzenia i/lub awarii.
9. Przystąpienie do robót w miejscu planowanej inwestycji należy zgłosić pisemnie 7 dni przed ich rozpoczęciem do Operatora Gazociągów Przesyłowych GAZ-SYSTEM S.A. Oddział w Gdańsku, ul. Wałowa 47, 80-860 Gdańsk, tel. 58 7445-591 lub ...595 celem wyznaczenia nadzoru ze strony Operatora i zasad jego prowadzenia.
10. Po zakończeniu zadania wykonawca ma obowiązek dostarczenia:
 - inwentaryzacji geodezyjnej zadania, w formie papierowej i elektronicznej, w formacie zgodnym z wymaganiami OGP GAZ-SYSTEM S.A. Oddział w Gdańsku, Dział Techniczny tel. 58 7445-526 lub ...524, w zakresie obejmujący pas terenu po 15 m na stronę od osi gazociągu;
 - oświadczenia Wykonawcy/Kierownika budowy o prawidłowości posadowienia i wykonania wskazanych w uzgodnieniu obiektów i elementów infrastruktury zlokalizowanych w sąsiedztwie gazociągów zgodnie z dokumentacją projektową.

Warunkiem odbioru zadania będzie dostarczenie powyższych dokumentów.

11. Prace w miejscach skrzyżowań powinny być potwierdzone protokołem odbiorowym.

12. Czynności odbiorowe są odpłatne wg cennika OGP GAZ-SYSTEM S.A.

UWAGA:

1. W przypadku niezachowania warunków uzgodnienia, OGP GAZ-SYSTEM S.A. zastrzega sobie prawo do wezwania kierownika robót lub inspektora nadzoru do natychmiastowego wstrzymania prac w miejscu kolizji lub zbliżenia z gazociągami wysokiego ciśnienia.
2. Wszystkie inne działania inwestycyjne dla przedmiotowego przedsięwzięcia nie ujęte w załączonym projekcie zagospodarowania terenu, a kolidujące z w/w gazociągami w/c (skrzyżowania i zbliżenia), wymagać będą odrębnych uzgodnień z Operatorem.
3. Gazociągi są objęte ochroną katodową.

Niniejsze uzgodnienie jest ważne 2 lata.

Gdańsk, 16.08.2016r.

Dział Techniczny
Młodszy specjalista

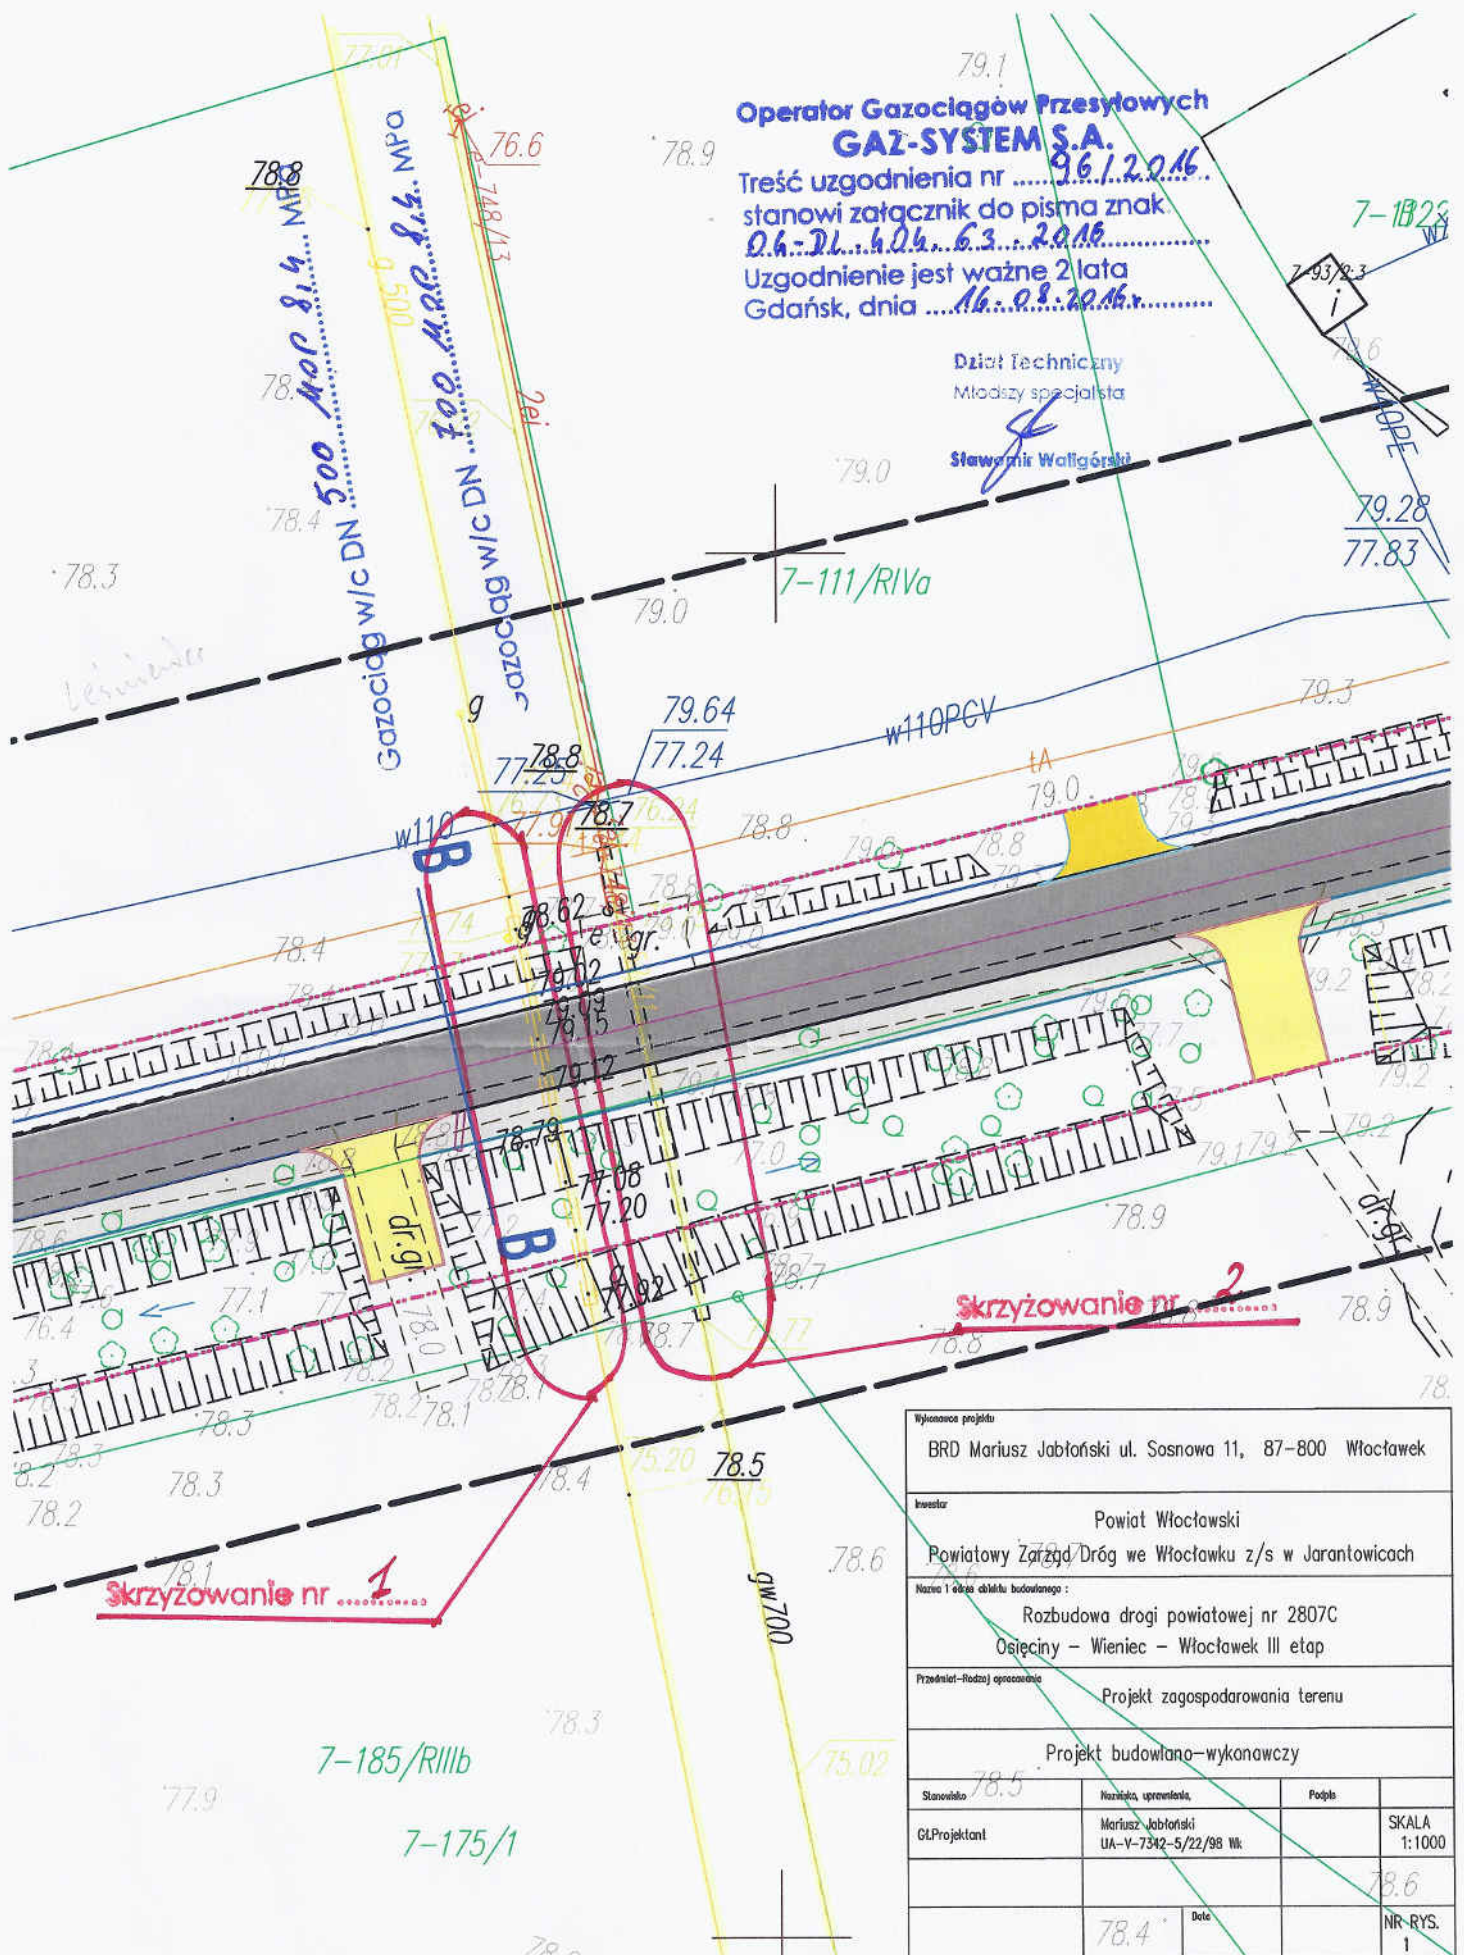

Sławomir Waligórski

Operator Gazociągów Przesyłowych
GAZ-SYSTEM S.A.

Treść uzgodnienia nr 96/2016
stanowi załącznik do pisma znak
Dh-DL...h.Dh...6.3...2016
Uzgodnienie jest ważne 2 lata
Gdańsk, dnia 16.08.2016r.....

Dział Techniczny
Młodszy specjalista


Stawomir Waligórski



W wykonaniu projektu			
BRD Mariusz Jabłoński ul. Sosnowa 11, 87-800 Włocławek			
Inwestor			
Powiat Włocławski			
Powiatowy Zarząd Dróg we Włocławku z/s w Jarantowicach			
Nazwa i cel przedsięwzięcia budowlanego :			
Rozbudowa drogi powiatowej nr 2807C			
Osieć - Wieniec - Włocławek III etap			
Przedmiot - Rodzaj opracowania			
Projekt zagospodarowania terenu			
Projekt budowlano-wykonawczy			
Stworzono	Nazwisko, uprawnienia,	Podpis	SKALA 1:1000
GLProjektant	Mariusz Jabłoński UA-V-7342-5/22/98 Wk		
			NR-RYS. 1

treść uzgodnienia nr 9618016
stanowi załącznik do pisma znak
06-DL-404.63-2016
Uzgodnienie jest ważne 2 lata
Gdańsk, dnia 16.08.2016

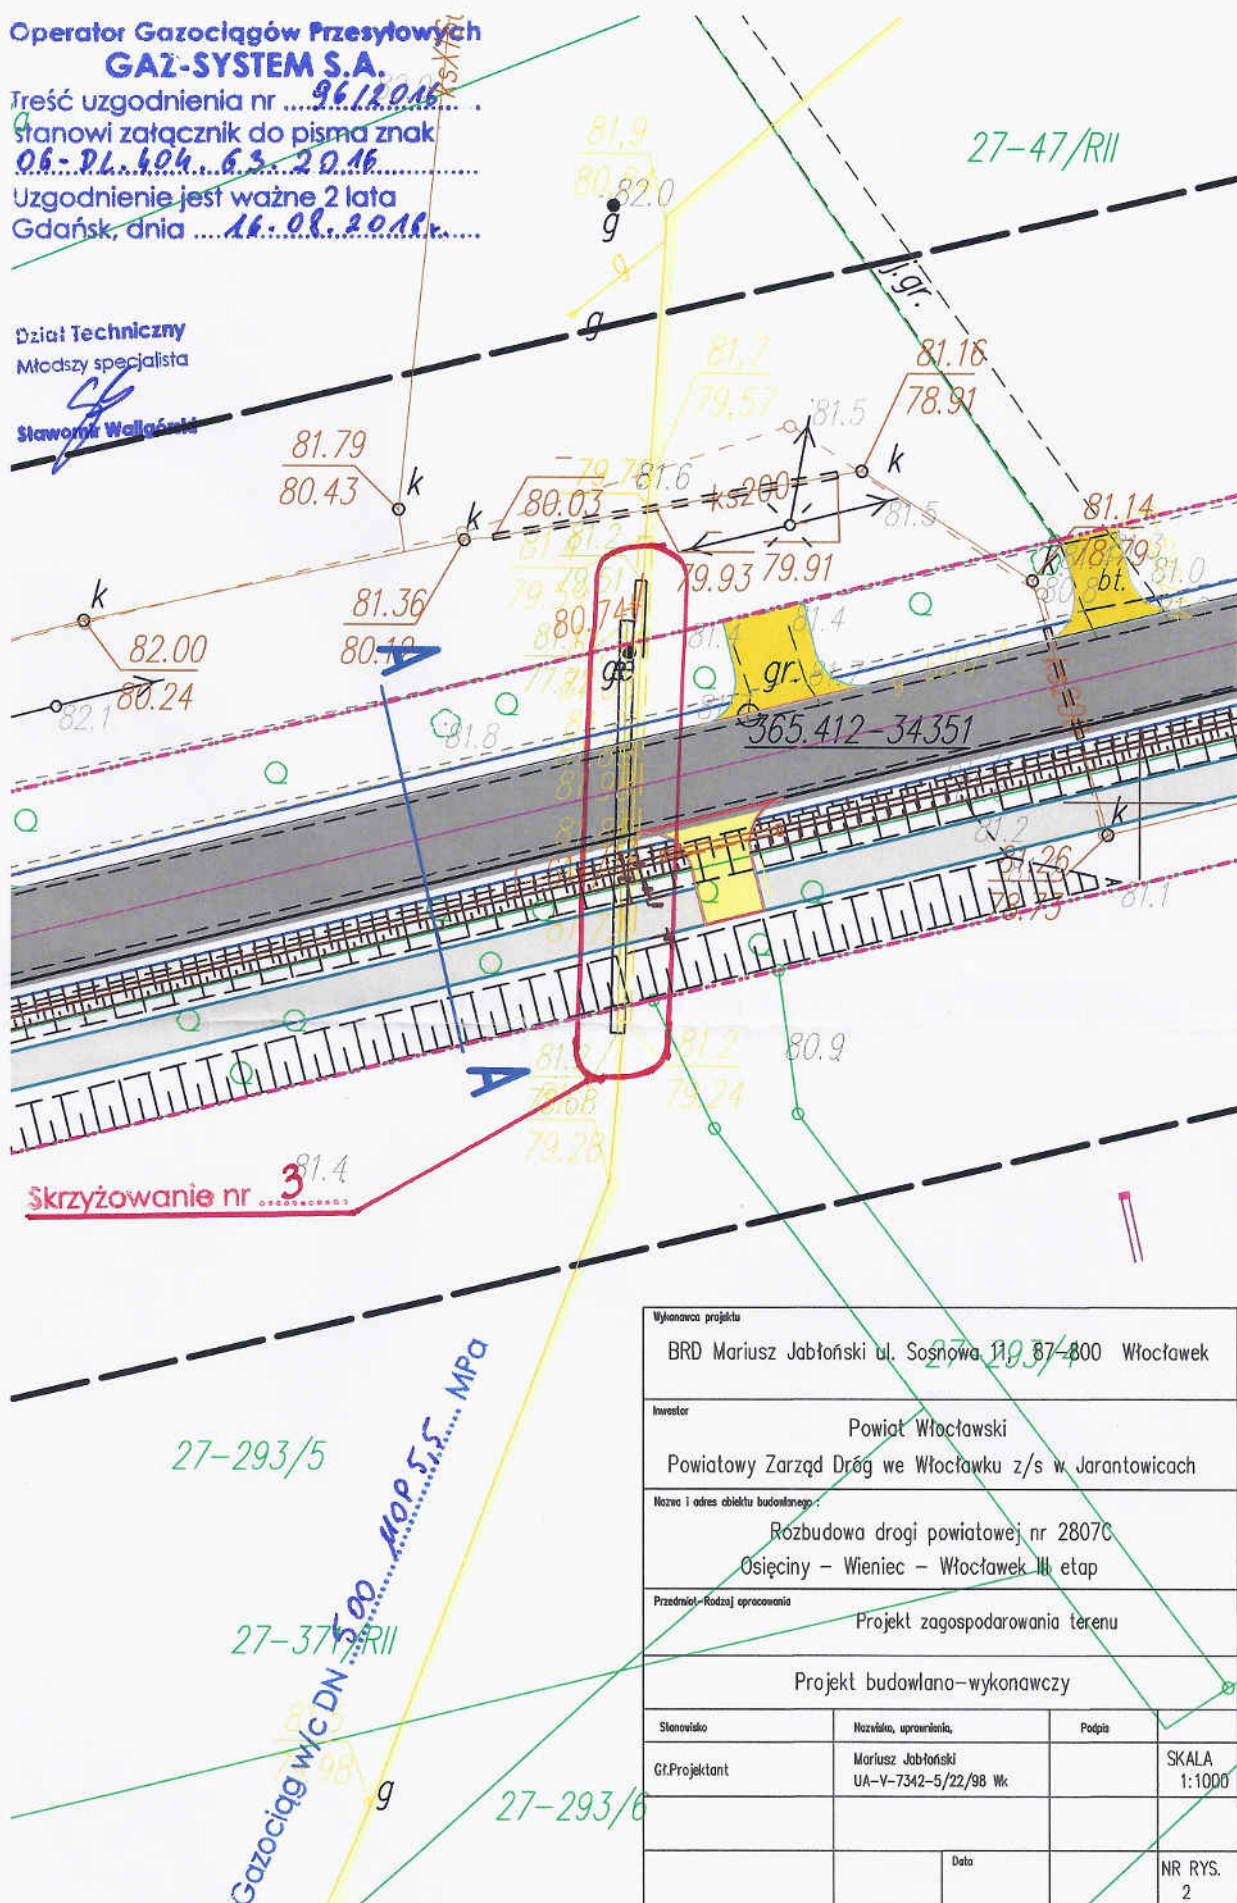Starworks Wallgörs



Wykonawca projektu BRD Mariusz Jabłoński ul. Sosnowa 11, 87-800 Włocławek			
Inwestor Powiat Włocławski Powiatowy Zarząd Dróg we Włocławku z/s w Jarantowicach			
Nazwa i adres obiektu budowlanego: Rozbudowa drogi powiatowej nr 2807C Osięciny – Wieniec – Włocławek III etap			
Przedmiot – Rodzaj opracowania Projekt zagospodarowania terenu			
Projekt budowlano-wykonawczy			
Stenowisko	Nazwisko, uprawnienia,	Podpis	
Gł.Projektant	Mariusz Jabłoński UA-V-7342-5/22/98 Wk.		SKALA 1:1000
	Data		NR RYS. 2