STAROSTWO POWIATOWE
we WŁOCŁAWKU
ul. Kilińskiego 23/25
87-800 WŁOCŁAWEK

POWIATOWY OŚRODEK DOKUMENTACJI GEODEZYJNEJ I KARTOGRAFICZNEJ

Przedłożone zaświadczenie Nr ... przyjął dokument dnia ... 31 MAJ 2015
Kierownik Powiatowego Ośrodka Dokumentacji Geodezyjnej i Kartograficznej

Niniejszą mapę zatwierdza się jako mapę do celów projektowych o pow. 0,4430 ha.

Włocławek, dn. 31 MAJ 2015 r.
Kierownik Powiatowego Ośrodka Dokumentacji Geodezyjnej i Kartograficznej

Usługi Geodezyjne i Kartograficzne
Geobudowa Klasyfikacja Gruntów
Tomasz Sadkiewski
87-600 Wieniawa, ul. Wieniecka 20/1
tel. 504-00-73-85
NIP 886-191-27-15 R.1113/7660

GEODETA
Tomasz Sadkiewski
uprawnienia geodezyjne nr 20061
wpisu do rejestru nr 1113/7660

# Mapa do celów projektowych

## Skala 1:1000

województwo kujawsko–pomorskie
powiat włocławski
gmina 041804_5–Brześć Kujawski obręb Miechowice Kolonia – Wieniec dzwg zakresu

Mapa aktualna na dzień 10.02.2015r.

GGN.6640.253.2015 sekcja 6_182.28.01.3_.01.2_.02.2_.23.4_.03.1_.24.3

układ współrzędnych: PUWG 2000

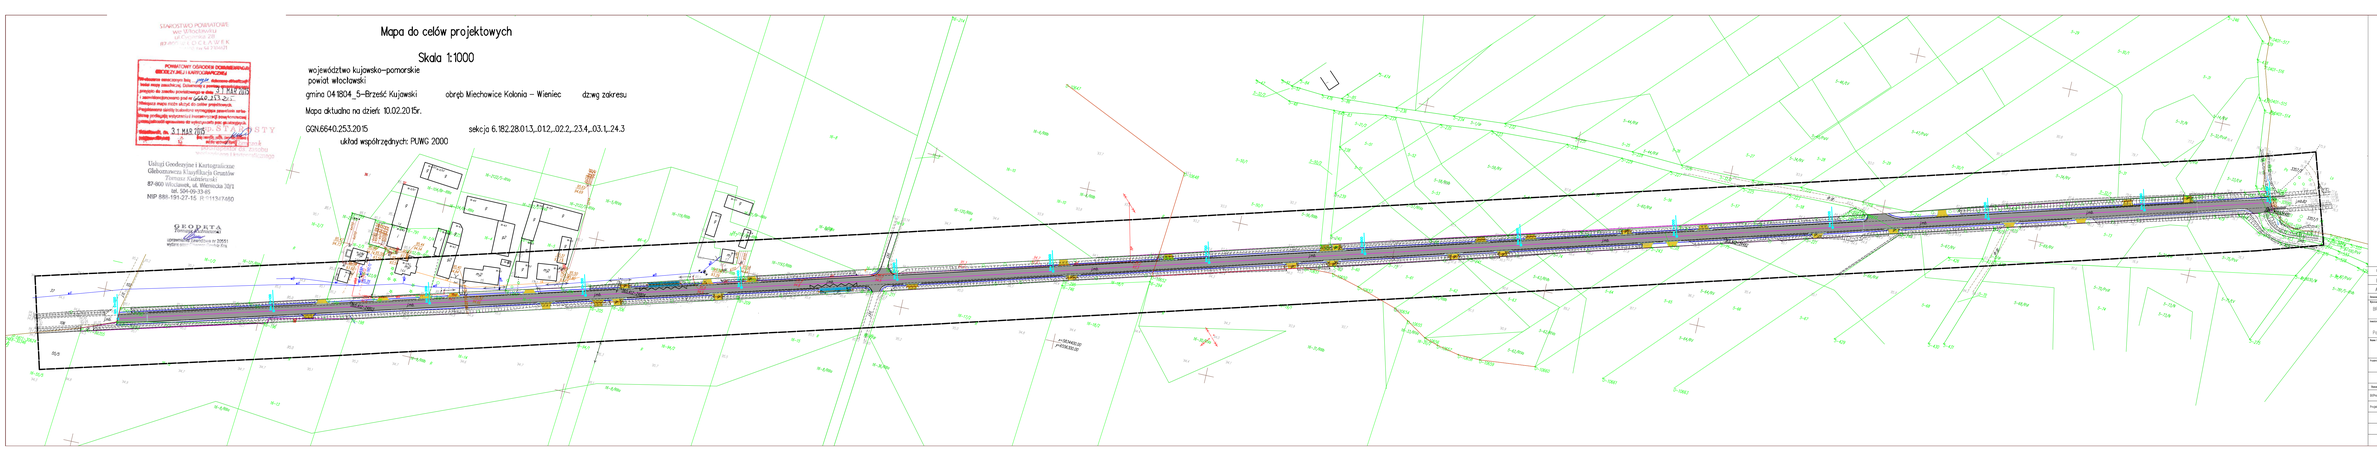


LEGENDA

- teren rozbiórby dla obiektu
- projekt krawężnik jezdni – krawężnik
- projekt krawężnik jezdni
- projekt krawężnik chodnika obniżka 8x30
- projekt pobocze
- jezdna do przebudowy
- projekt chodnik z kostki betonowej
- ścieżka rowerowa
- zjazdy z bet. asf.
- zjazdy z kostki bet.
- przepust
- projekt odwodnienia poprzez kratki podchodnikowy

| | | | |
|---|---|---|---|
| C | | | |
| B | | | |
| A | | | |
| Stosunek skali | Nazwa/opis | Data | Inny |

Biuro projektowe
BRD Mariusz Jabłoński ul. Sosnowa 11, 87-800 Włocławek

Zlecenie
Powiat Włocławski

Nazwa i adres inwestycji
Powiatowy Zarząd Dróg we Włocławku z/s w Jarantowicach

Nazwa i adres obiektu budowlanego
Rozbudowa drogi powiatowej nr 2937C
Osięciny – Wieniec – Włocławek II etap

Tytuł projektu budowlanego
Projekt zagospodarowania terenu

Projekt budowlano-wykonawczy

| Branża | Imię i nazwisko, podpis | Data | |
|---|---|---|---|
| Sprawdzał | Mariusz Jabłoński<br>upr. bud. nr 87/87 Wł. | | SKALA<br>1:1000 |
| Projektował opracowujący | Tomasz Sadkiewski<br>WZP / BI / 0044 / 12 | | |

Nr rys. 02 / 03