




PRZEKRÓJ KONSTRUKCYJNY – PRZEKRÓJ A – A

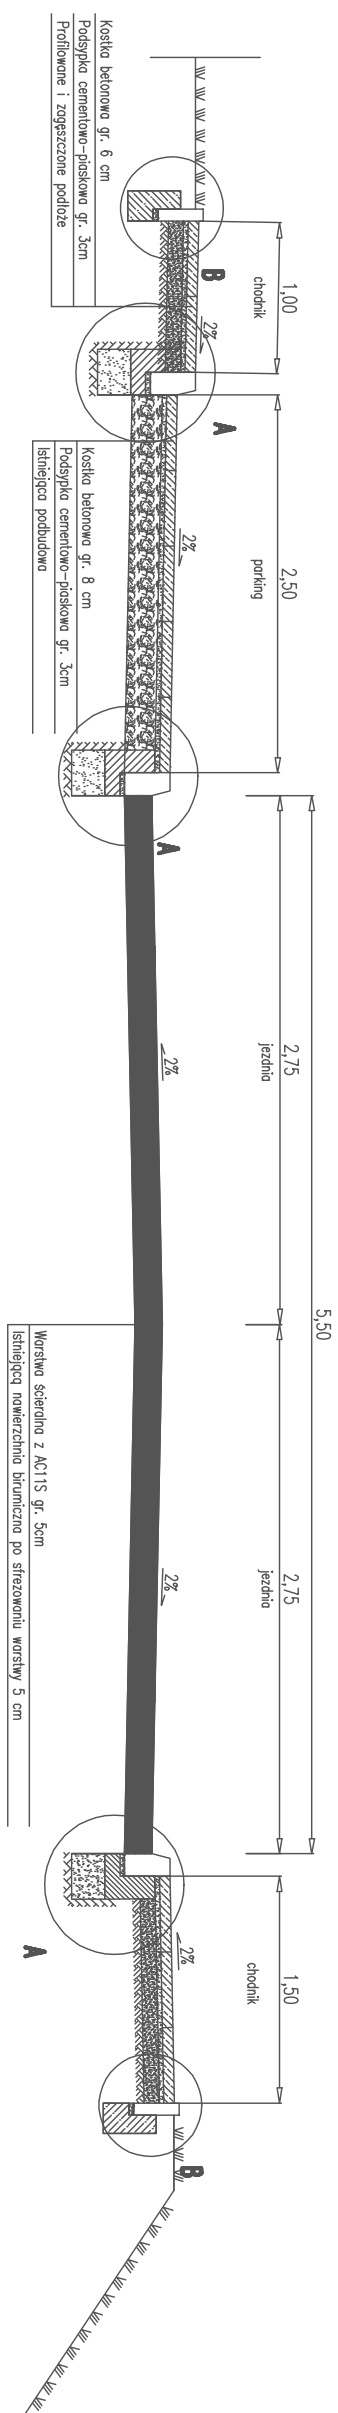


PRZEKRÓJ KONSTRUKCYJNY – PRZEKRÓJ B – B

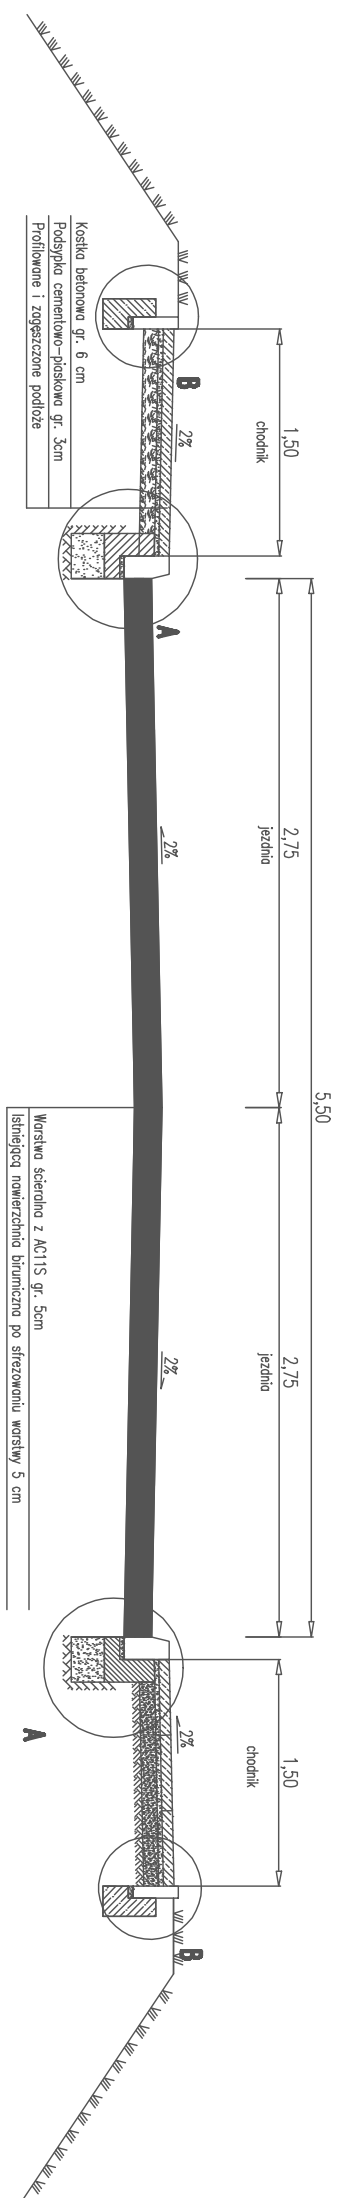


PRZEKRÓJ KONSTRUKCYJNY – PRZEKRÓJ C – C

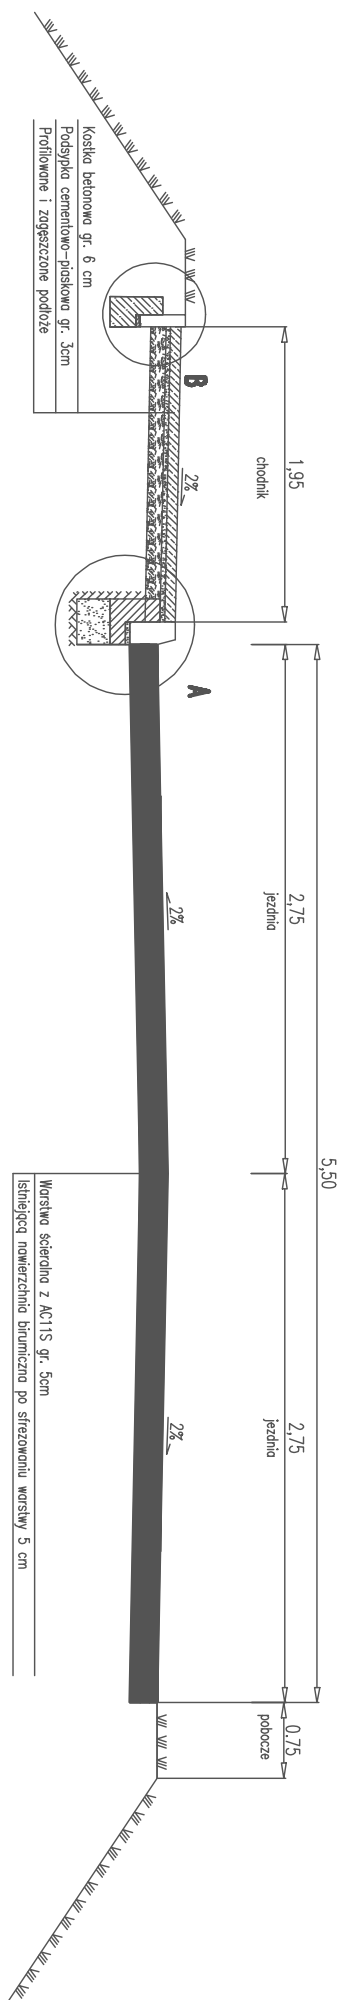


SZCZEGÓŁ A

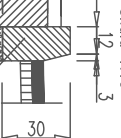

SZCZEGÓŁ B

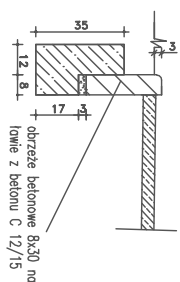

PRZEKRÓJ KONSTRUKCYJNY ZJAZDU INDYWIDUALNEGO

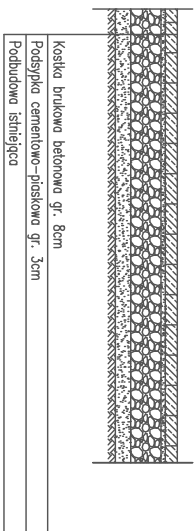

Wzrostowo projektu			
<p>VICTORIA DESIGN OFFICE LTD 15 Blackwell Close N21 1 UL London, England</p>			
Inwestor			
<p>Powiat Włocławski Powiatowy Zarząd Dróg we Włocławku z/s w Jarantowicach; 87–850 Chocен</p>			
Nazwa i adres obiektu budowlanego :			
<p>Przebudowa drogi powiatowej nr 2901C Lubanie – droga nr 1 w m. Lubanie</p>			
Przebieg i rodzaj opracowania			
Przebieg konstrukcyjne			
Projekt budowlano – wykonawczy			
Stwierdzenie	Nazwa, adres, data	Prosta	
Projektant	Mariusz Jabłoński UA-V-7342-5/22/98 WK		SKALA 1:500
	Data 12.2017 r.		NR P.V.S. 4.