



ZJAZD DO POSESJI

PRZEKRÓJ A-A skala 1:20

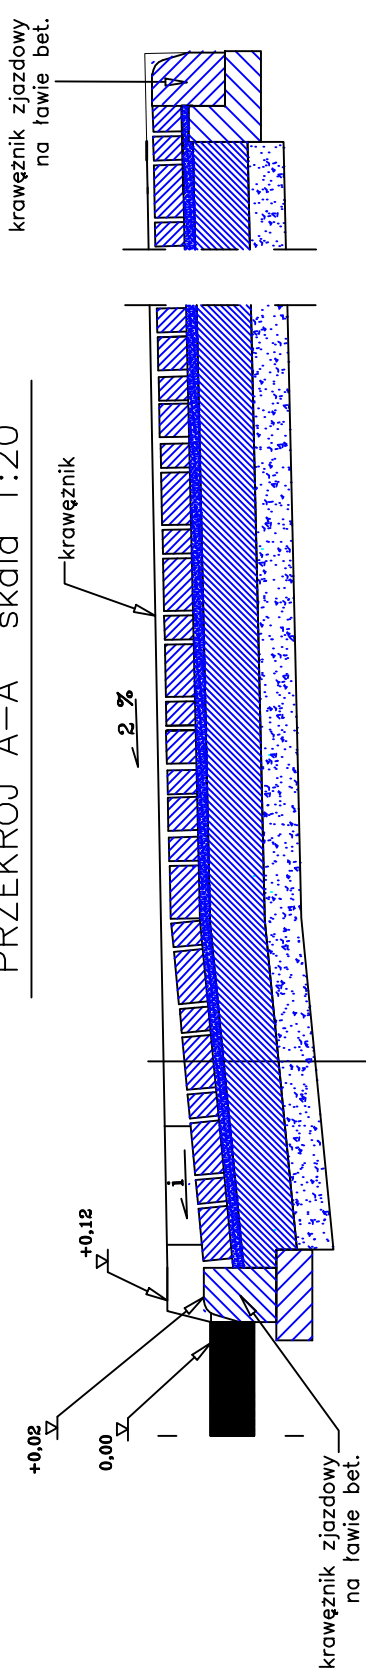

WIDOK Z GÓRY skala 1:100

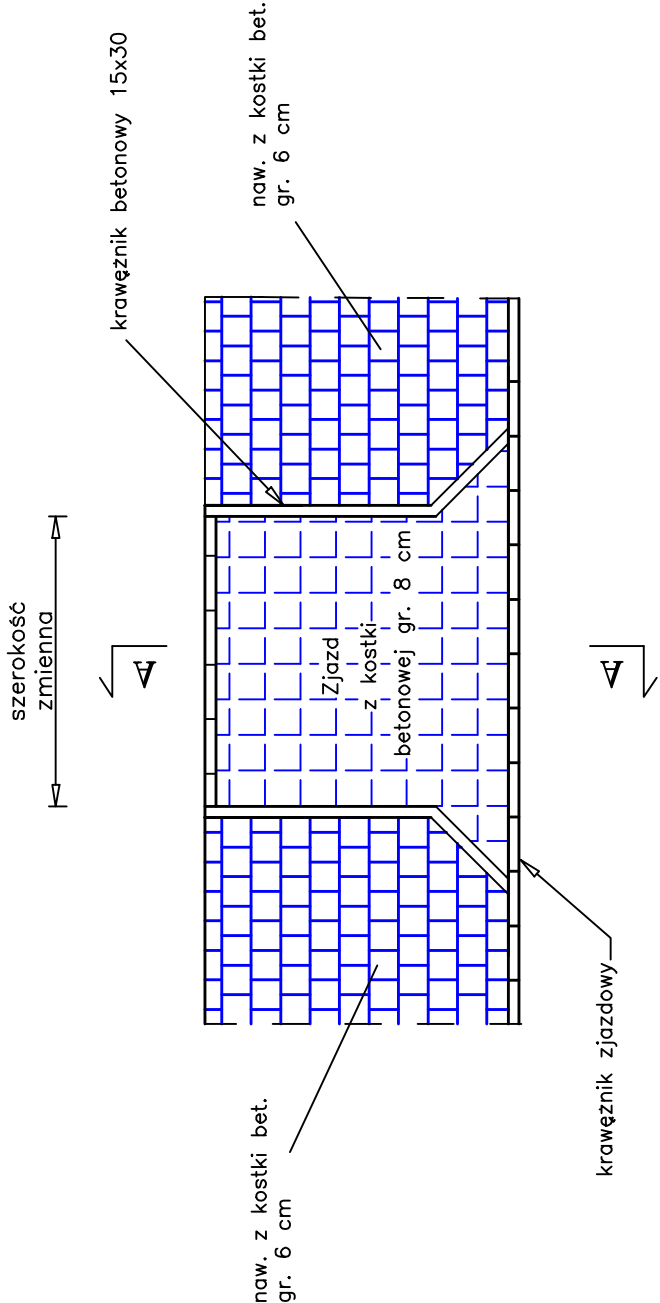

WYKONAWCA PROJEKTU			
VICTORIA DESIGN OFFICE LTD 15 BLACKWELL CLOSE N21 1 UL LONDON, ENGLAND			
Inwestor			
Powiat Włocławski Powiatowy Zarząd Dróg we Włocławku z/s w Jarantowicach; 87-850 Chocień			
Nazwa i adres obiektu budowlanego			
Przebudowa drogi powiatowej nr 2901C Lubanie - droga nr 1 w m. Lubanie			
Przedmiot-Rodzaj opracowania			
Szczegół zjazdu			
Projekt budowlany - wykonawczy			
Stanowisko	Nazwisko, uprawnienia,	Podpis	
GLProjektant	inż. Mariusz Jabłoński UA-V-7342-5/22/98 Wk		
		Data 12.2017 r.	NR RYS. 5