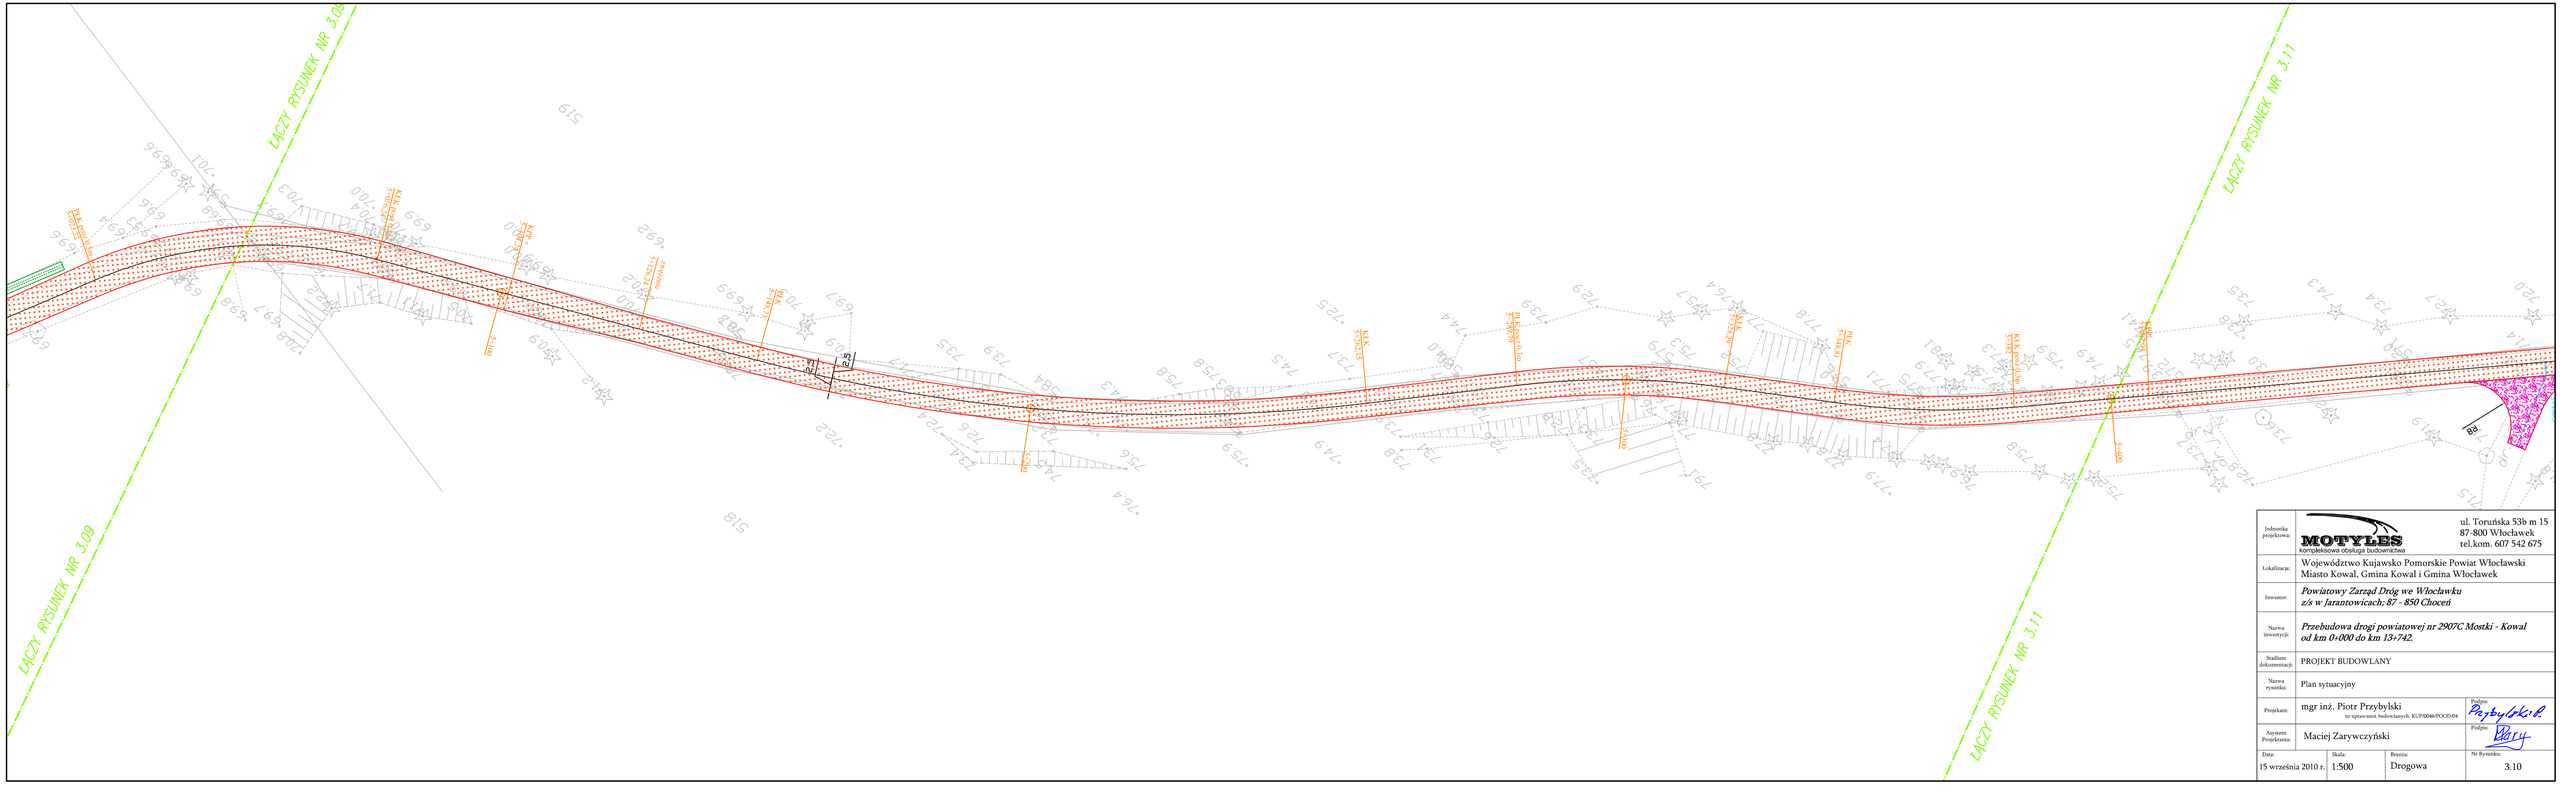

Jednostka projektowa:	MOTYLES kompleksowa obsługa budownictwa	ul. Toruńska 53b m 15 87-800 Włocławek tel.kom. 607 542 675
Lokalizacja:	Województwo Kujawsko Pomorskie Powiat Włocławski Miasto Kowal, Gmina Kowal i Gmina Włocławek	
Inwestor:	*Powiatowy Zarząd Dróg we Włocławku* *z/s w Jarantowicach; 87 - 850 Choceń*	
Nazwa inwestycji:	*Przebudowa drogi powiatowej nr 2907C Mostki - Kowal* *od km 0+000 do km 13+742.*	
Stadium dokumentacji:	PROJEKT BUDOWLANY	
Nazwa rysunku:	Plan sytuacyjny	
Projekant:	mgr inż. Piotr Przybylski nr uprawnień budowlanych: KUP/0046/POOD/04	Podpis:
Asystent Projektanta:	Maciej Zarywczyński	Podpis:
Data: 15 września 2010 r.	Skala: 1:500	Branża: Drogowa
		Nr Rysunku: 3.10