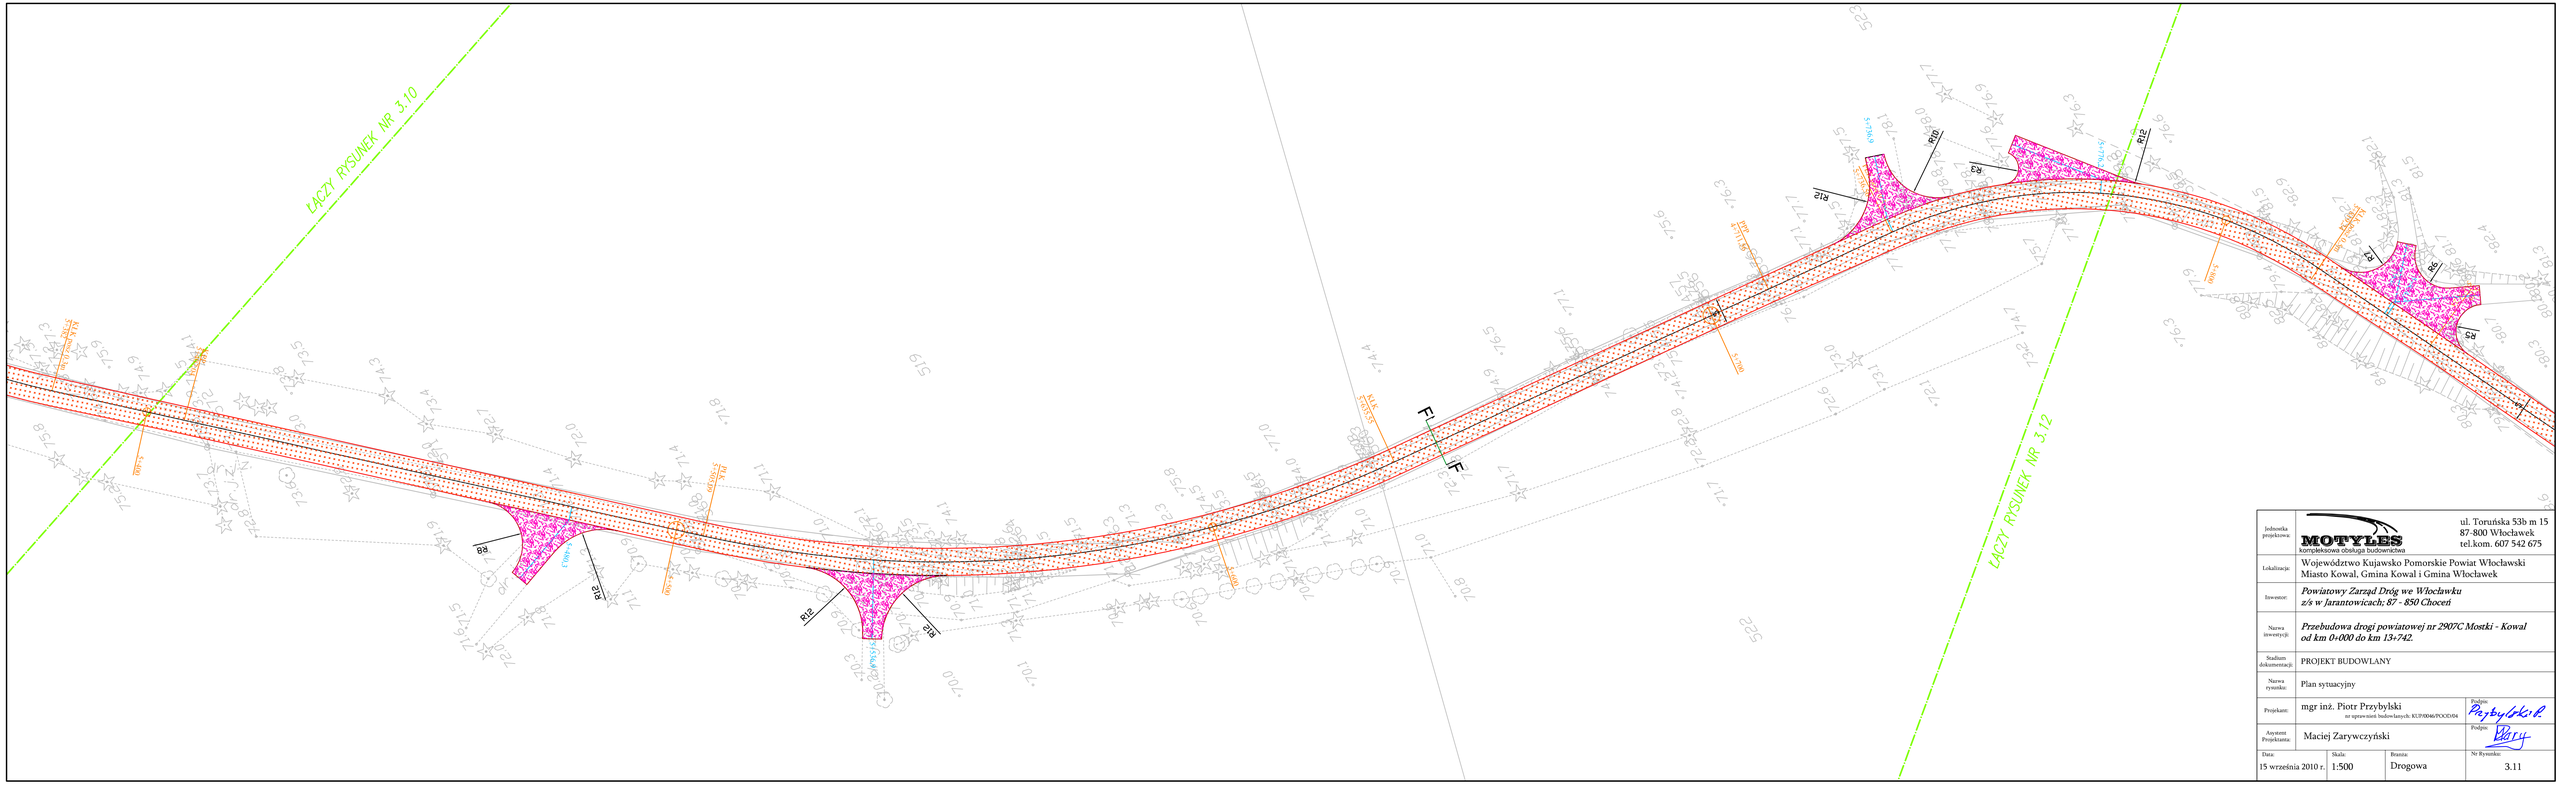

Jednostka projektowa:	MOTYLES kompleksowa obsługa budownictwa ul. Toruńska 53b m 15 87-800 Włocławek tel.kom. 607 542 675		
Lokalizacja:	Województwo Kujawsko Pomorskie Powiat Włocławski Miasto Kowal, Gmina Kowal i Gmina Włocławek		
Inwestor:	*Powiatowy Zarząd Dróg we Włocławku* *z/s w Jarantowicach; 87 - 850 Choceń*		
Nazwa inwestycji:	*Przebudowa drogi powiatowej nr 2907C Mostki - Kowal* *od km 0+000 do km 13+742.*		
Stadium dokumentacji:	PROJEKT BUDOWLANY		
Nazwa rysunku:	Plan sytuacyjny		
Projektant:	mgr inż. Piotr Przybylski nr uprawnień budowlanych: ICUP/0046/POOD/04		Podpis:
Asystent Projektanta:	Maciej Zarywczyński		Podpis:
Data: 15 września 2010 r.	Skala: 1:500	Branża: Drogowa	Nr Rysunku: 3.11