MAPA

SYTUACYJNO-WYSOKOŚCIOWA

SKALA 1: 1000

OBRĘB: Biernatki - Ossowo - Kłobia Nowa

GMINA: Lubraniec

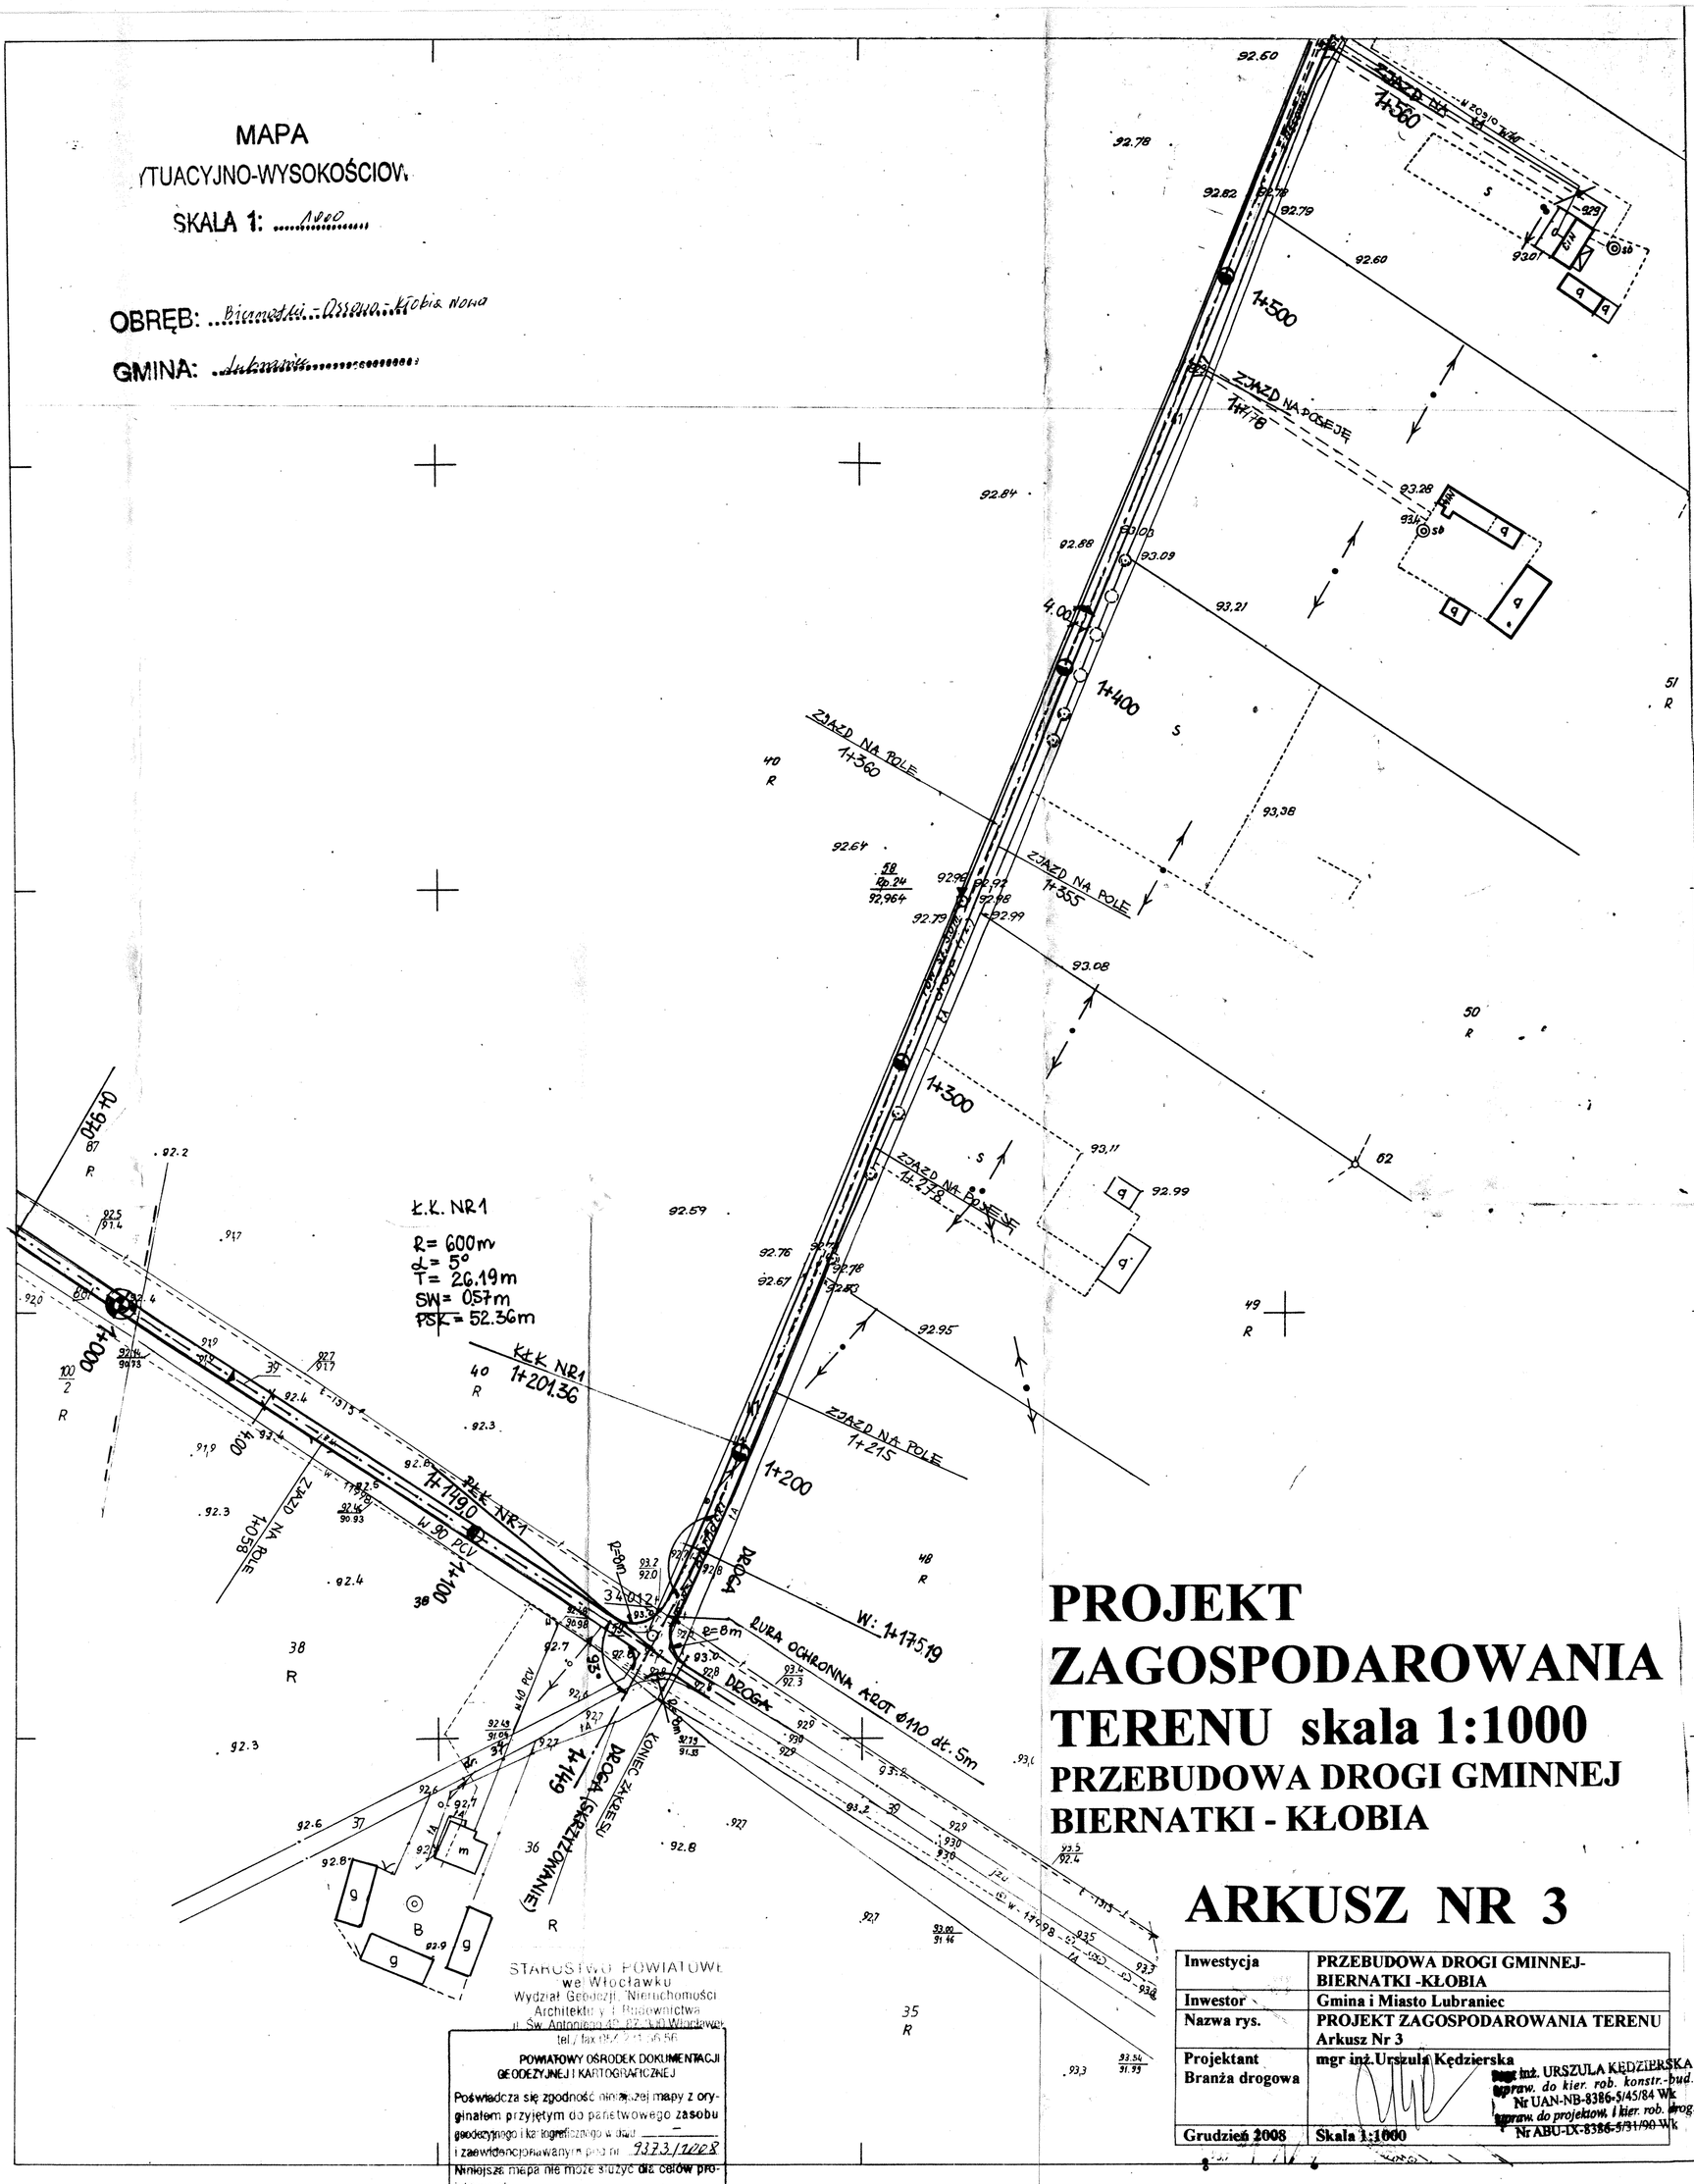
Ł.K. NR1
R= 600m
α= 5°
T= 26.19m
SW= 0.57m
PSK= 52.36m
Ł.K. NR1 1+201.36
ZJAZD NA POLE 1+215
ZJAZD NA POLE 1+258
ZJAZD NA POLE 1+360
ZJAZD NA POLE 1+355
ZJAZD NA POLE 1+178
ZJAZD NA POLE 1+058
1+500
1+400
1+300
1+200
1+100
1+000
0+900
1+119.0
1+119
W: 1+175.19
W: 1+149.98
RURA OCHRONNA AROT Ø110 dł. 5m
DROGA
KONIEC ZAKRESU PRZEBUDOWANIE
W 30 PCV
W 40 PCV
W 20 PCV
W 10 PCV
Rzów
Rp 24
92,964
92.59
92.95
93.08
93,11
93,21
93,38
92.99
93.28
93.09
92.84
92.88
92.64
92.78
92.79
92.76
92.67
92.80
92.60
92.50
92.62
93.01
92.78
92.82
92.79
92.60
92.84
92.88
93.09
93.21
93.28
93.38
92.64
92.96
92.97
92.98
92.99
92.79
93.08
93.11
92.99
92.95
92.59
92.76
92.67
92.80