


PRZEKRÓJ KONSTRUKCYJNY
OD KM 0+000 DO KM 0+625
 DROGA POWIATOWA NR 2913C LUBRANIEC - KRUSZYNEK
 OD KM 0+000 DO KM 0+825

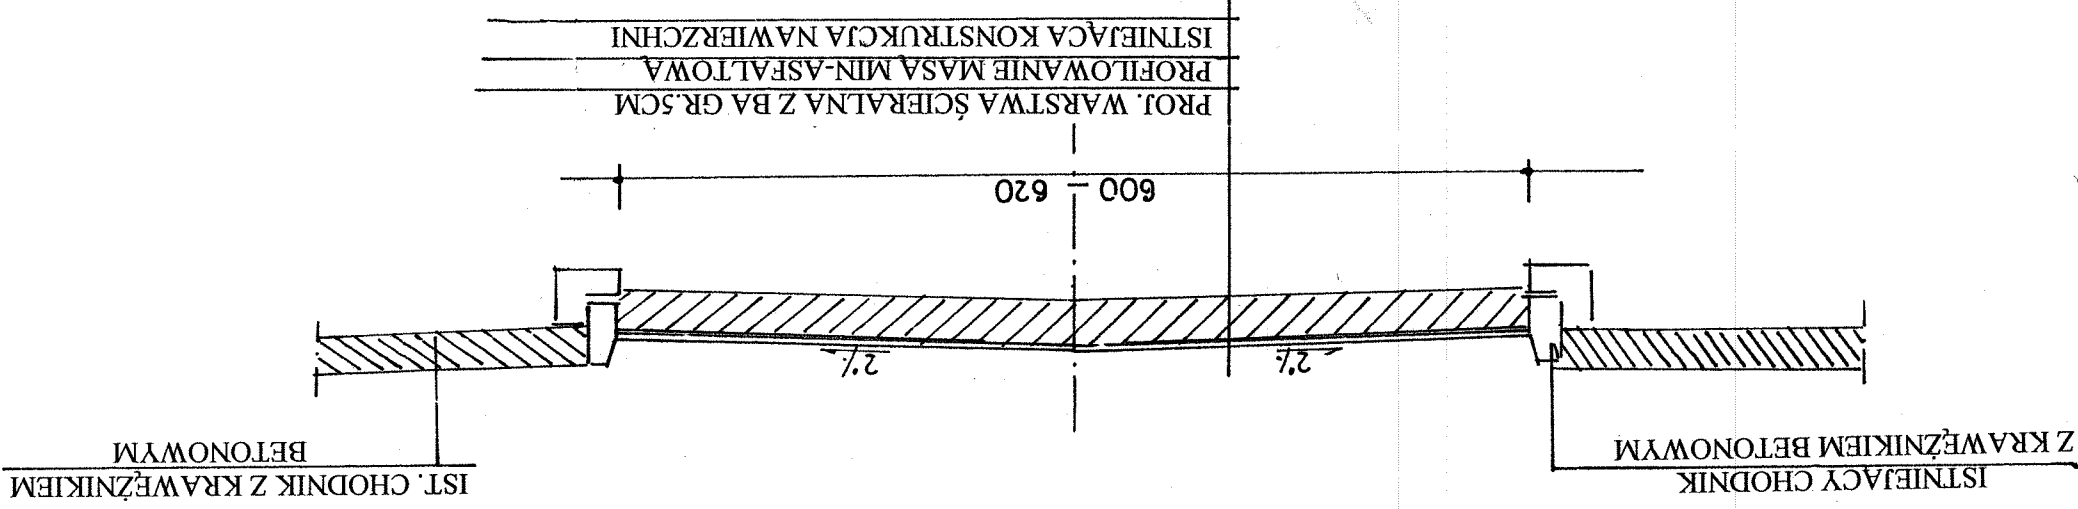

CHODNIK I KRAWĘŻNIK BETONOWY
 POZOSTAWIĆ BEZ ZMIAN

PROJEKTOWANIE, NADZORY TECHNICZNE 87-840 LUBIEN KUL. SZKOŁNA 11		OBIEKT PRZEBUDOWA I REMONT CIĄGU KOMUNIKACYJNEGO LUBRANIEC - CHODECZ	LOKALIZACJA REMONT ODCINKA DROGI POWIATOWEJ NR 2913C LUBRANIEC - KRUSZYNEK OD KM 0+000 DO KM 0+825	PROJEKTANT INŻ. JAN SZELĄGOWSKI UPR. PROJ-BUD.WBPP-AN 8386-5/5/16/80WK	BRANŻA DRGOWA	DATA 30.08.2009	SKALA 1:50	PRZEKRÓJ KONSTRUKCYJNY OD KM 0+000 DO KM 0+625	NR RYS 3
--	--	--	--	--	------------------	--------------------	---------------	---	-------------