


PRZEKRÓJ KONSTRUKCYJNY

OD KM 0+625 DO KM 0+700
 DRÓGA POWIATOWA NR 2913C LUBRANIEC - KRUSZYNEK
 OD KM 0+000 DO KM 0+825

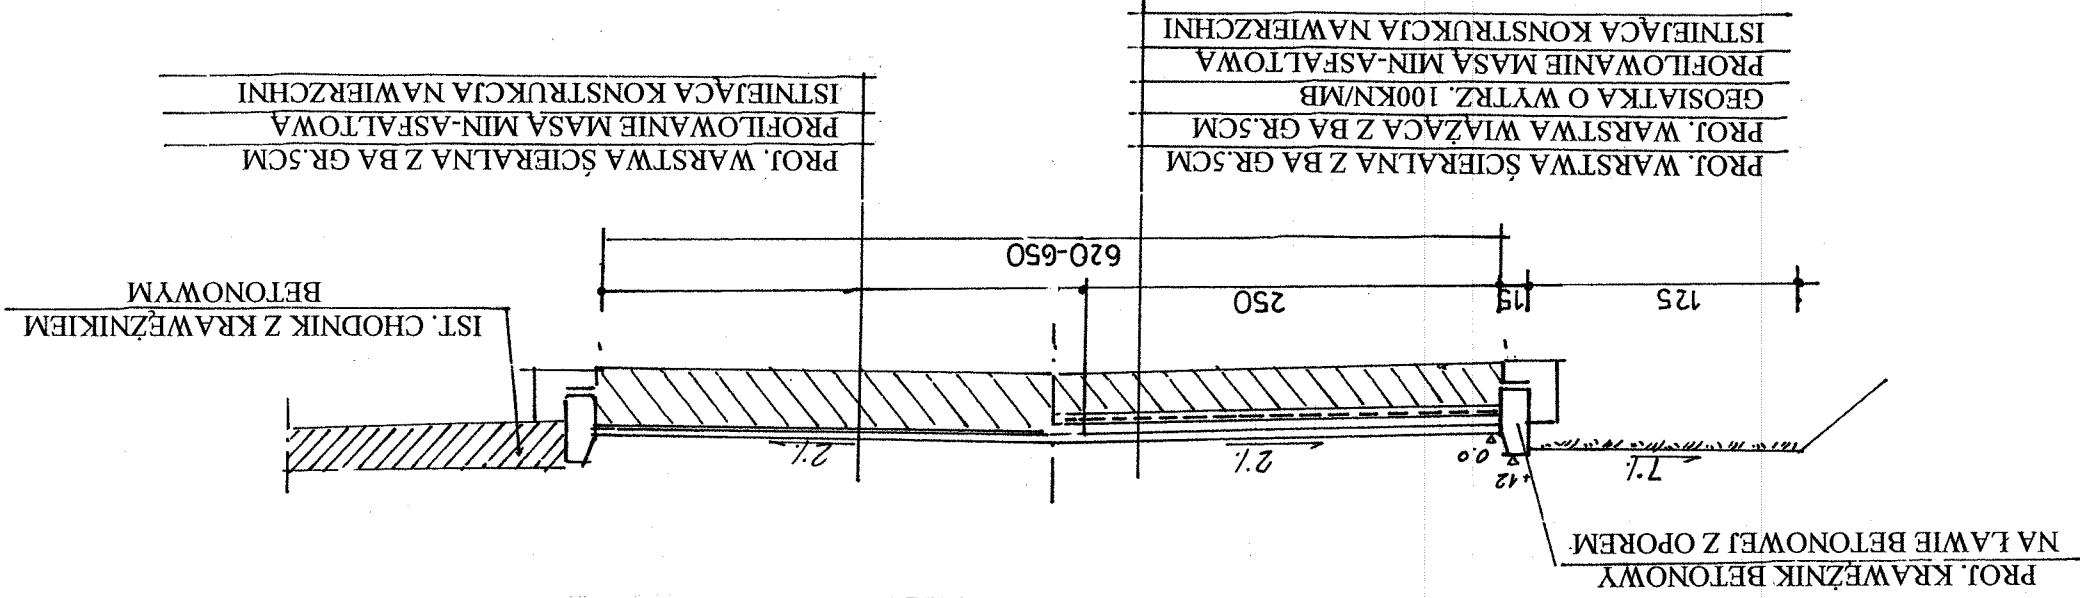

1. KRAWĘZNIK LEWOSTRONNY USTAWIĆ NA ODCINKU OD KM 0+625 DO KM 0+700
2. CHODNIK I KRAWĘZNIK BETONOWY PRAWOSTRONNY POZOSTAWIĆ BEZ ZMIAN
3. KONSTRUKCJĘ WZMACNIAJĄCĄ WYKONAĆ NA DŁUGOŚCI LEWOSTRONNEGO KRAWĘZNIKA

PROJEKTOWANIE, NADZORY TECHNICZNE 87-840 LUBIEN KUI, SZKOŁNA 11		OBIEKT	PRZEBUDOWA I REMONT CIĄGU KOMUNIKACYJNEGO LUBRANIEC - CHODECZ
LOKALIZACJA		PROJEKTANT	REMONT ODCINKA DRÓGI POWIATOWEJ NR 2913C LUBRANIEC - KRUSZYNEK OD KM 0+000 DO KM 0+825
BRANŻA		PROJEKTANT	INŻ. JAN SZELĄGOWSKI
DATA 30.08.2009		BRANŻA	UPR. PROJ-BUD.WBPF-AN 8386-5/5/16/80WK
SKALA 1:50		DROGOWA	
PRZEKRÓJ KONSTRUKCYJNY OD KM 0+625 DO KM 0+700		NR RYS 4	