


PRZEKRÓJ KONSTRUKCYJNY OD KM 0+770 DO KM 0+825 DROGA POWIATOWA NR 2913C LUBRANIEC - KRUSZYNEK OD KM 0+000 DO KM 0+825

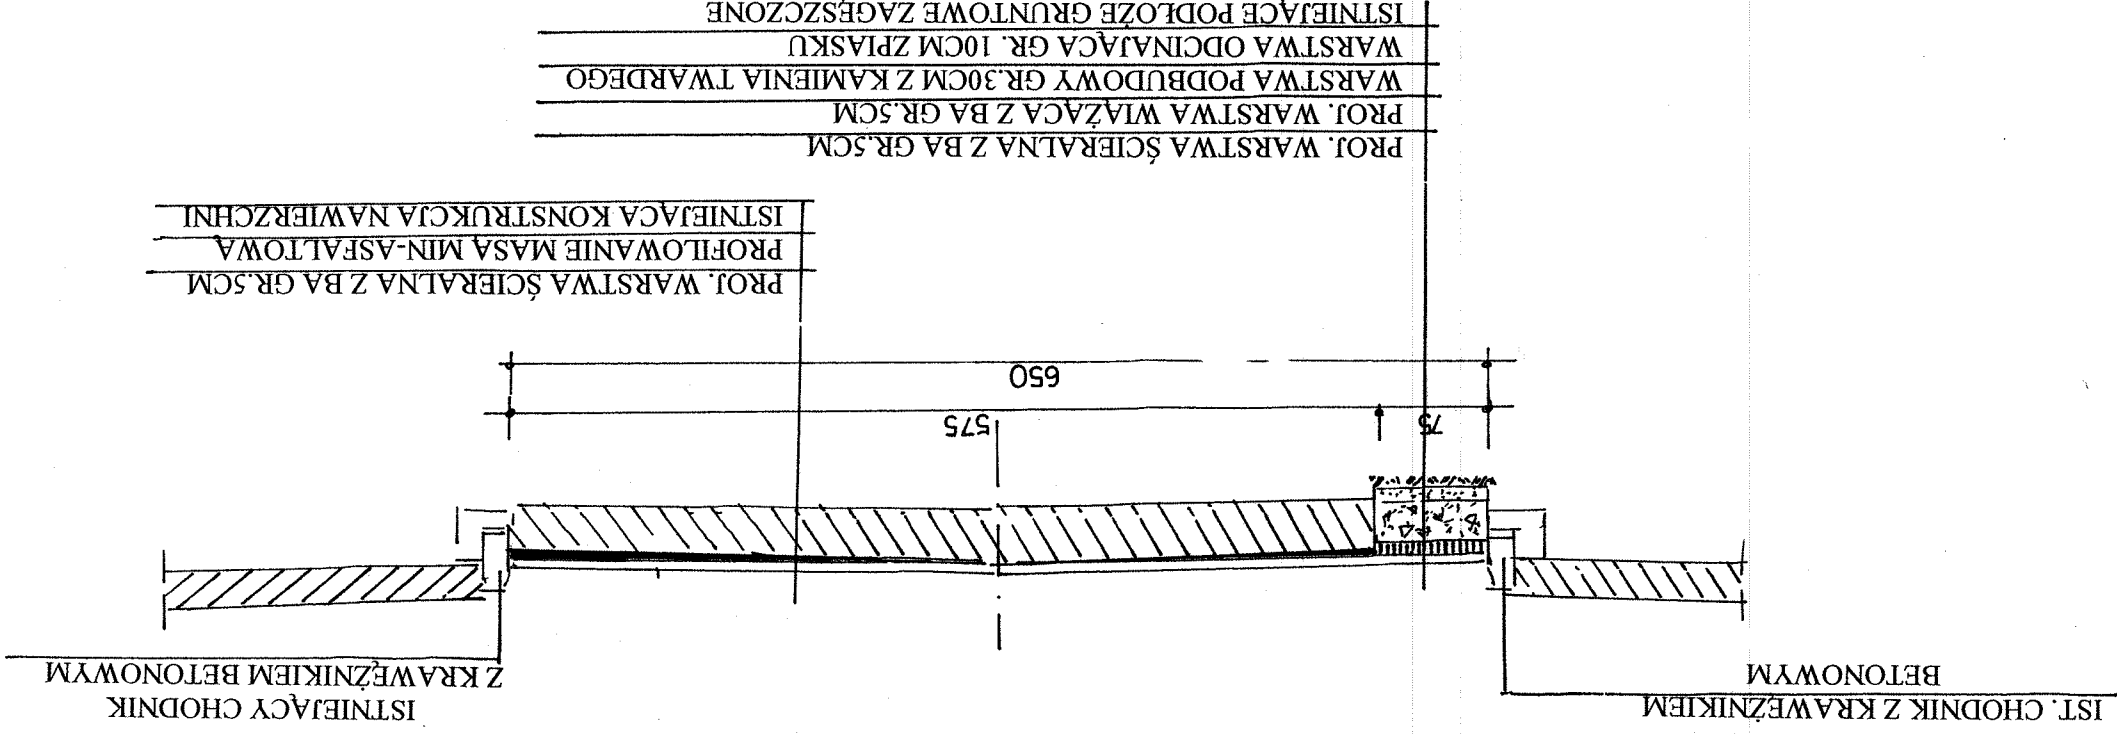

CHODNIK I KRAWĘZNIK BETONOWY
POZOSTAWIĆ BEZ ZMIAN

PROJEKTOWANIE, NADZORY TECHNICZNE 87-840 LUBIEN KUL. SZKOŁNA 11		OBIEKT PRZEBUDOWA I REMONT CIĄGU KOMUNIKACYJNEGO LUBRANIEC - CHODECZ	
LOKALIZACJA REMONT ODCINKA DRUGI POWIATOWEJ NR 2913C LUBRANIEC - KRUSZYNEK OD KM 0+000 DO KM 0+825		PROJEKTANT INŻ. JAN SZEŁĄGOWSKI UPR. PROJ-BUD.WBP-AN 8386-5/5/16/80WK	
BRANŻA DROGOWA		DATA 30.08.2009	SKALA 1:50
PRZEKRÓJ KONSTRUKCYJNY OD KM 0+770 DO KM 0+825		NR RYS 5	