
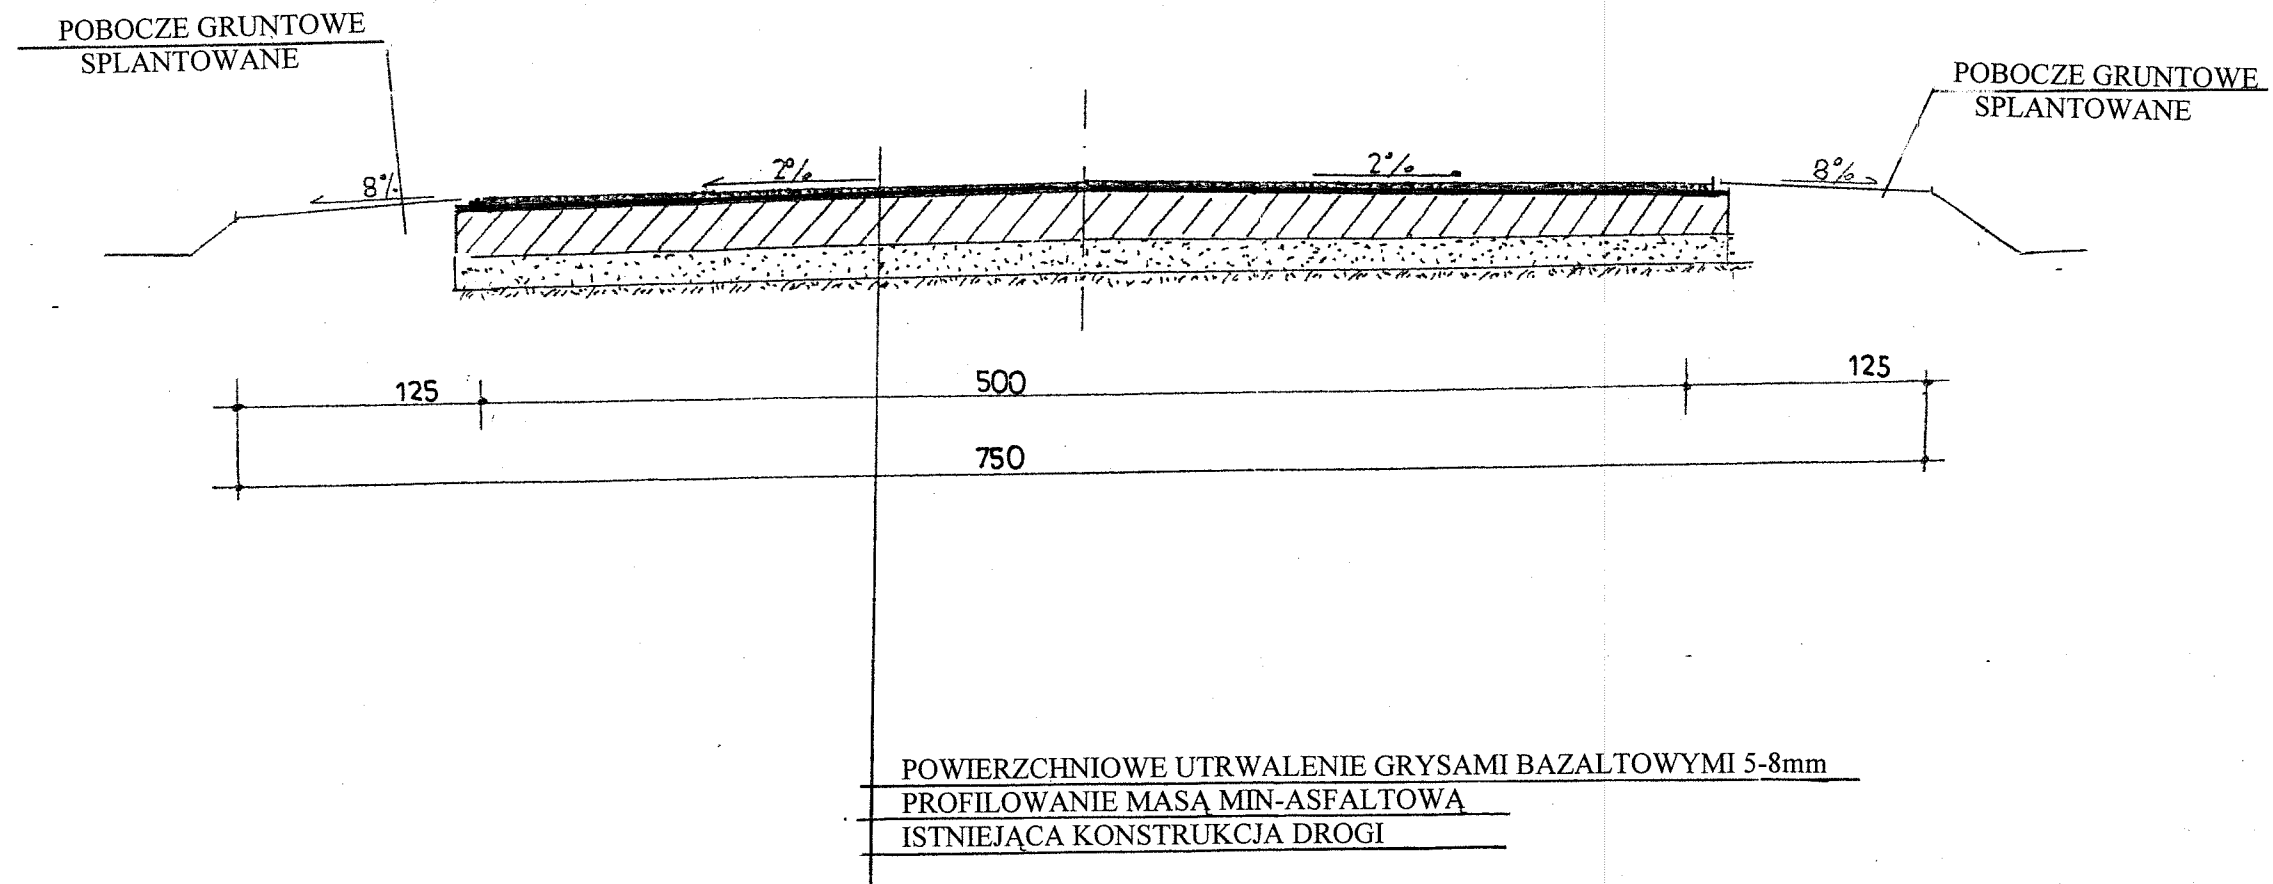


PRZEKRÓJ KONSTRUKCYJNY DROGI
DROGA POWIATOWA NR 2929C OSIECZ WIELKI - CHODECZ
ODCINEK OD KM 2+600 DO KM 9+710

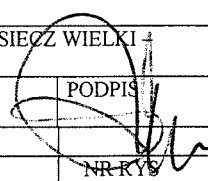

PROJEKTOWANIE, NADZORY TECHNICZNE 87-840 LUBIEŃ KUI. SZKOLNA 11	
OBIEKT	PRZEBUDOWA I REMONT CIĄGU KOMUNIKACYJNEGO LUBRANIEC - CHODECZ
LOKALIZACJA	REMONT ODCINKA DROGI POWIATOWEJ NR 2929CC OSIECZ WIELKI - CHODECZ OD KM 2+600 DO KM 10+309
PROJEKTANT	INŻ. JAN SZELAŃGOWSKI UPR. PROJ-BUD.WBPP-AN 8386-5/5/16/80Wk
BRANŻA	DROGOWA
DATA 20. 08. 2009	SKALA 1:25
PRZEKRÓJ KONSTRUKCYJNY DROGI OD KM 2+600 DO KM 9+710	
<div style="text-align: right;"> PODPIS  NR-RYS 3 </div>	