



# PRZEKRÓJ KONSTRUKCYJNY DROGI

## DROGA POWIATOWA NR 2929C OSIECZ WIELKI - CHODECZ

### ODCINEK OD KM 9+710 DO KM 10+309

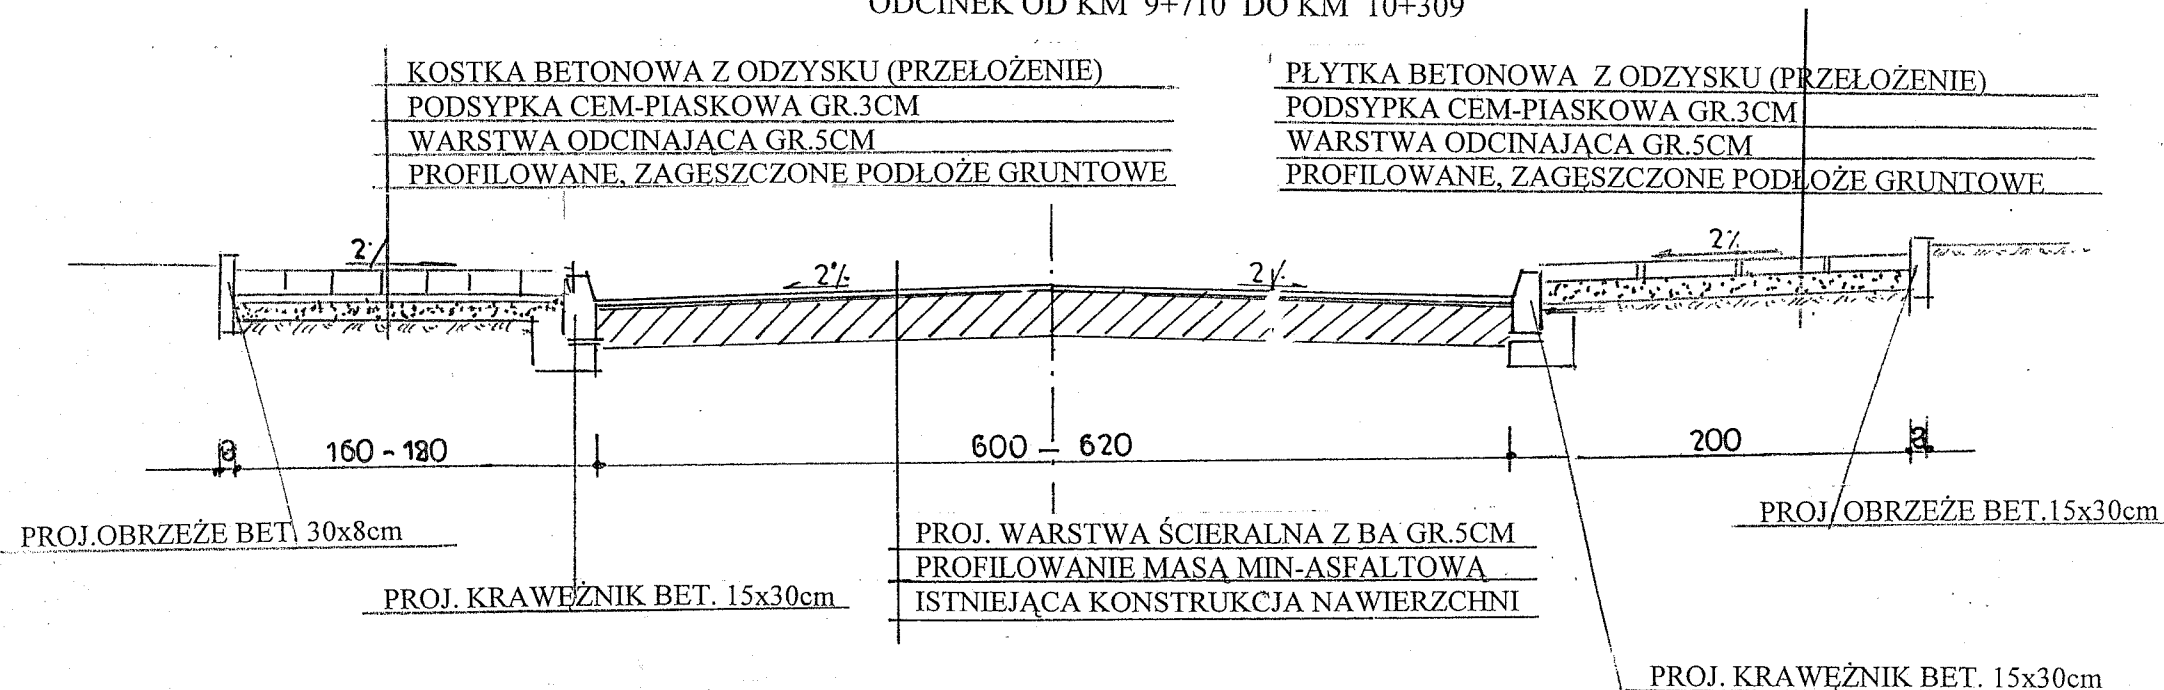

1. NAWIERZCHNIĘ CHODNIKA LEWOSTRONNEGO NALEŻY ROZEBRAĆ I PONOWNIE UŁOŻYĆ NA ODCINKU OD KM 9+715 DO KM 10+309, WBUDOWUJĄC KRAWEŹNIK BETONOWY NOWY Z WYŁĄCZENIEM ODCINKA Z PUNKTU 2
2. NAWIERZCHNIĘ I KRAWEŹNIK BETONOWY POZOSTAWIĆ BEZ ZMIAN NA ODCINKU OD KM 9+828 DO KM 9+856
3. NAWIERZCHNIĘ CHODNIKA PRAWOSTRONNEGO ODTWORZYĆ NA SZEROKOŚCI 200CM Z MATERIAŁU ODZYSKANEGO
4. KRAWEŹNIK BETONOWY PRAWOSTRONNY NA CAŁYM ODCINKU OD KM 9+710 DO KM 10+309 WBUDOWAĆ NOWY

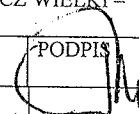PROJEKTOWANIE, NADZORY TECHNICZNE 87-840 LUBIEŃ KUJ. SZKOLNA 11	
OBIEKT	PRZEBUDOWA I REMONT CIĄGU KOMUNIKACYJNEGO LUBRANIEC - CHODECZ
LOKALIZACJA	REMONT ODCINKA DROGI POWIATOWEJ NR 2929CC OSIECZ WIELKI - CHODECZ OD KM 2+600 DO KM 10+309
PROJEKTANT	INŻ. JAN SZELAĞOWSKI UPR. PROJ-BUD.WBPP-AN 8386-5/5/16/80Wk
BRANŻA	DROGOWA
DATA 20. 08. 2009	SKALA
PRZEKRÓJ KONSTRUKCYJNY DROGI OD KM 9+710 DO KM 10+309	
PODPIS  NR RYS 4	