


PRZEKRÓJ KONSTRUKCYJNY PLACU POSTOJOWEGO
DROGA POWIATOWA NR 2929C OSIECZ WIELKI - CHODECZ

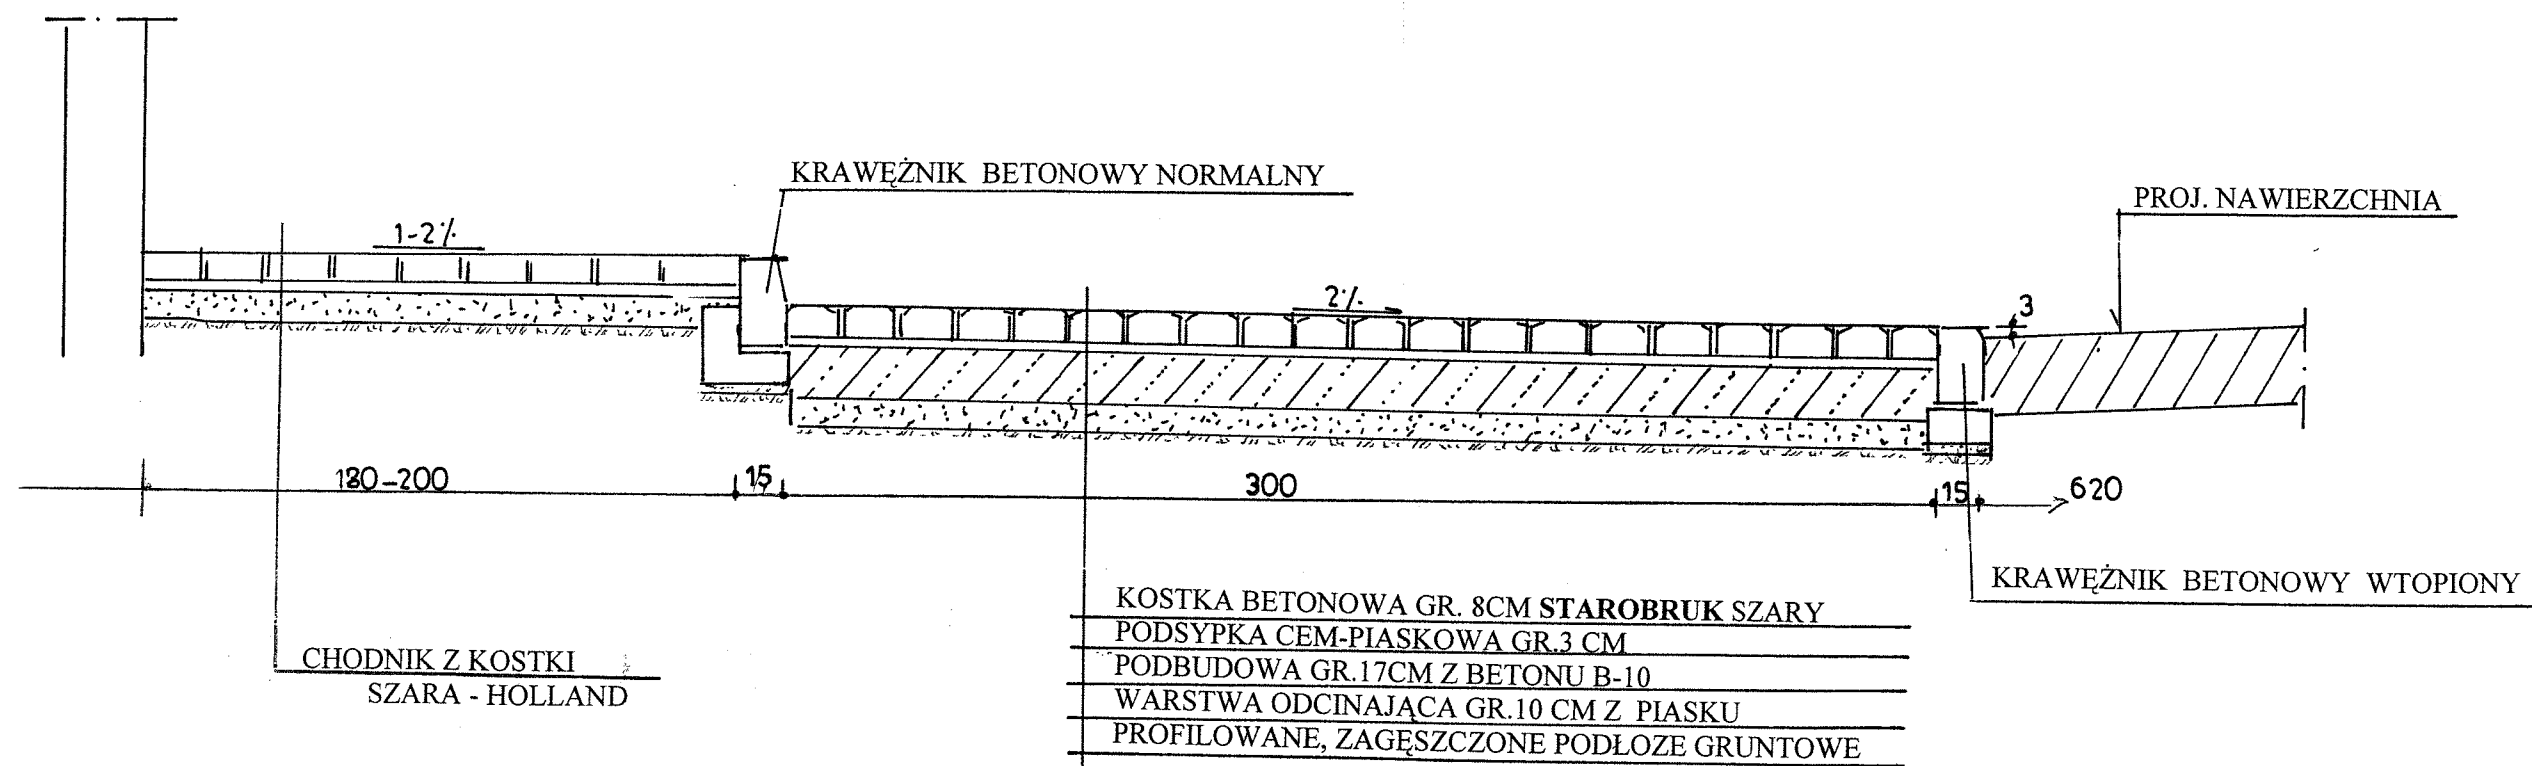

1. ZJAZDY LEWOSTRONNE W KM 10+265 i KM 10+298 PRZEZ PLAC POSTOJOWY STANOWIĄ JEGO POCZĄTEK I ZAKOŃCZENIE
2. NIE WYDZIELAĆ STANOWISK PARKOWANIA
3. ISTNIEJĄCĄ KONSTRUKCJĘ PLACU NALEŻY ROZEBRAĆ

PROJEKTOWANIE, NADZORY TECHNICZNE 87-840 LUBIEŃ KUJ. SZKOLNA 11			
OBIEKT	PRZEBUDOWA I REMONT CIĄGU KOMUNIKACYJNEGO LUBRANIEC - CHODECZ		
LOKALIZACJA	REMONT ODCINKA DROGI POWIATOWEJ NR 2929CC OSIECZ WIELKI - CHODECZ OD KM 2+600 DO KM 10+309		
PROJEKTANT	INŻ. JAN SZELAĞOWSKI UPR. PROJ-BUD.WBPP-AN 8386-5/5/16/80Wk		PODPIS <i>[Signature]</i>
BRANŻA	DROGOWA		
DATA 20.08. 2009	SKALA 1:20	PRZEKRÓJ KONSTRUKCYJNY PLACU POSTOJOWEGO	NR RYS 5