


PRZEKRÓJ KONSTRUCYJNY ZJAZDU
DROGA POWIATOWA NR 2929C OSIECZ WIELKI - CHODECZ
ODCINEK OD KM 9+710 DO KM 10+309

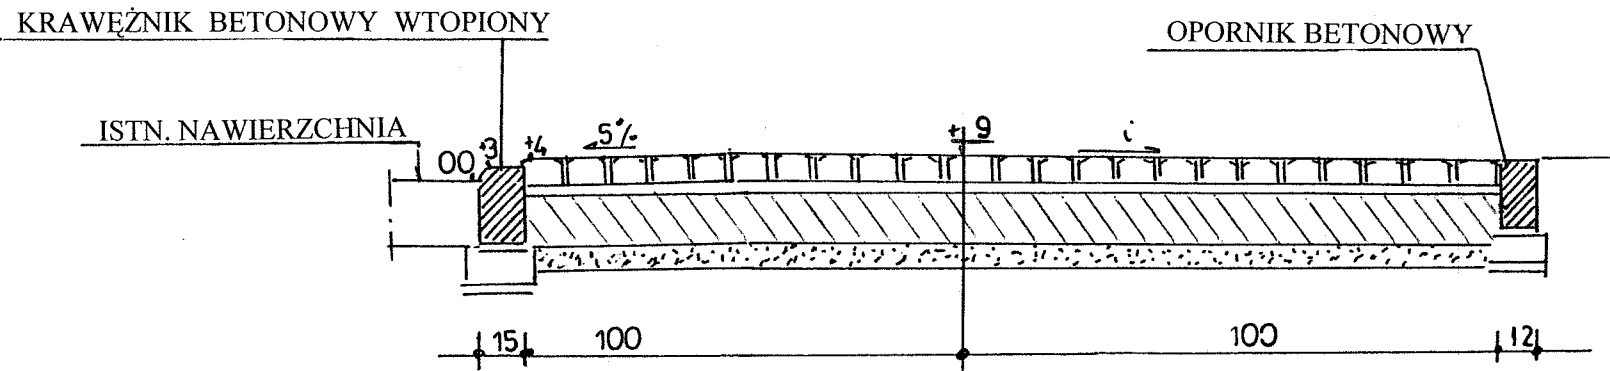

- _____ KOSTKA BETONOWA GR. 8CM STAROBRUK SZARY
- _____ PODSYPKA CEM-PIASKOWA GR.3 CM
- _____ POBUDOWA GR.17CM Z BETONU B-10
- _____ WARSTWA ODCINAJĄCA GR.10 CM Z PIASKU
- _____ PROFILOWANE, ZAGĘSZCZONE PODŁOŻE GRUNTOWE

PROJEKTOWANIE, NADZORY TECHNICZNE 87-840 LUBIEŃ KUJ. SZKOLNA 11			
OBIEKT	PRZEBUDOWA I REMONT CIĄGU KOMUNIKACYJNEGO LUBRANIEC - CHODECZ		
LOKALIZACJA	REMONT ODCINKA DROGI POWIATOWEJ NR 2929CC OSIECZ WIELKI - CHODECZ OD KM 2+600 DO KM 10+309		
PROJEKTANT	INŻ. JAN SZELAĞOWSKI UPR. PROJ-BUD. WBPP-AN 8386-5/5/16/80Wk		PODPIS
BRANŻA	DROGOWA		
DATA 20. 08. 2009	SKALA	PRZEKRÓJ KONSTRUKCYJNY ZJAZDU	NR RYS 6