



WIDOK ZJAZDU Z GÓRY

DROGA POWIATOWA NR 2929C OSIECZ WIELKI - CHODECZ

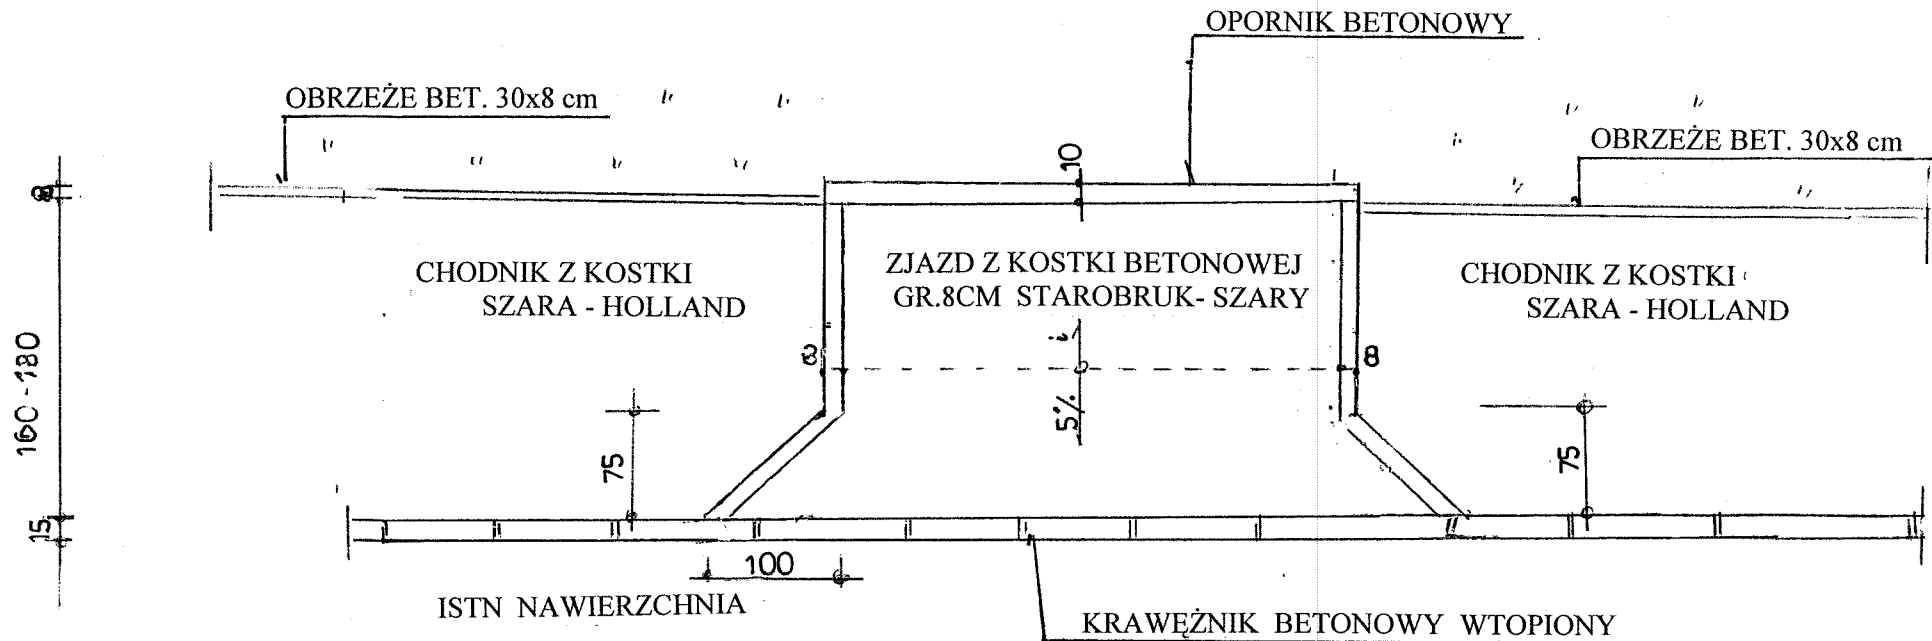

PROJEKTOWANIE, NADZORY TECHNICZNE 87-840 LUBIEŃ KUJ. SZKOLNA 11		PODPIS 
OBIEKT	PRZEBUDOWA I REMONT CIĄGU KOMUNIKACYJNEGO LUBRANIEC - CHODECZ	
LOKALIZACJA	REMONT ODCINKA DROGI POWIATOWEJ NR 2929CC OSIECZ WIELKI - CHODECZ OD KM 2+600 DO KM 10+309	NR RYS 7
PROJEKTANT	INŻ. JAN SZEŁĄGOWSKI UPR. PROJ-BUD.WBPP-AN 8386-5/5/16/80Wk	
BRANŻA	DROGOWA	
DATA 20. 08. 2009	SKALA	WIDOK ZJAZDU Z GÓRY